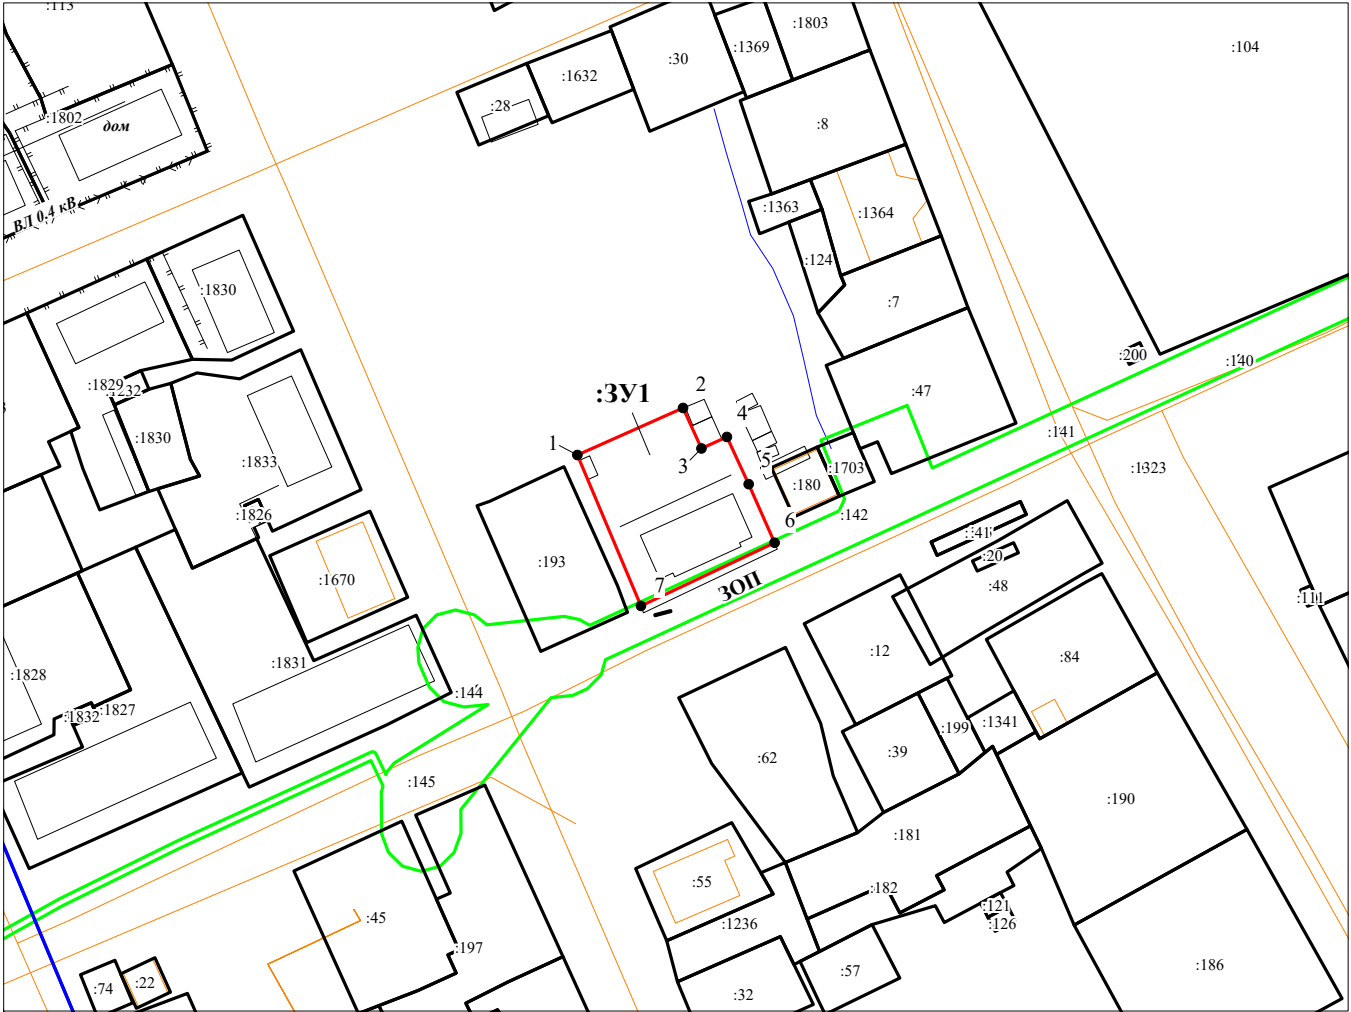


**Схема расположения земельного участка или земельных участков на кадастровом плане территории**

Условный номер земельного участка -		
Площадь земельного участка 1567 кв.м.		
Обозначение характерных точек границ	Координаты, м	
	X	Y
1	2	3
Список координат характерных точек границы образуемого земельного участка приведен на обороте		
Кадастровый квартал 52:03:0120002		
		
Масштаб 1:2000		
<b>Условные обозначения:</b>		
<p><b>:ЗУ1</b> - обозначение образуемого земельного участка</p> <p> - граница (часть границы) земельного участка</p> <p> - существующая часть границы, имеющиеся в ГКН сведения о которой достаточны для определения ее местоположения</p> <p><b>• 1</b> - обозначение характерной точки границы земельного участка</p>	<p> - зона с особыми условиями использования территории</p>	

**Список координат характерных точек границы образуемого земельного участка  
(система координат ГСК-52)**

<i>Обозначение характерных точек границ</i>	<i>Координаты, м</i>	
	<i>X</i>	<i>Y</i>
<i>1</i>	<i>2</i>	<i>3</i>
<i>1</i>	<i>680857,71</i>	<i>3194014,34</i>
<i>2</i>	<i>680870,16</i>	<i>3194042,29</i>
<i>3</i>	<i>680859,45</i>	<i>3194047,16</i>
<i>4</i>	<i>680862,48</i>	<i>3194053,88</i>
<i>5</i>	<i>680850,00</i>	<i>3194059,65</i>
<i>6</i>	<i>680834,52</i>	<i>3194066,50</i>
<i>7</i>	<i>680817,78</i>	<i>3194031,14</i>
<i>1</i>	<i>680857,71</i>	<i>3194014,34</i>