


Котельная №37

Отопление — ГВС

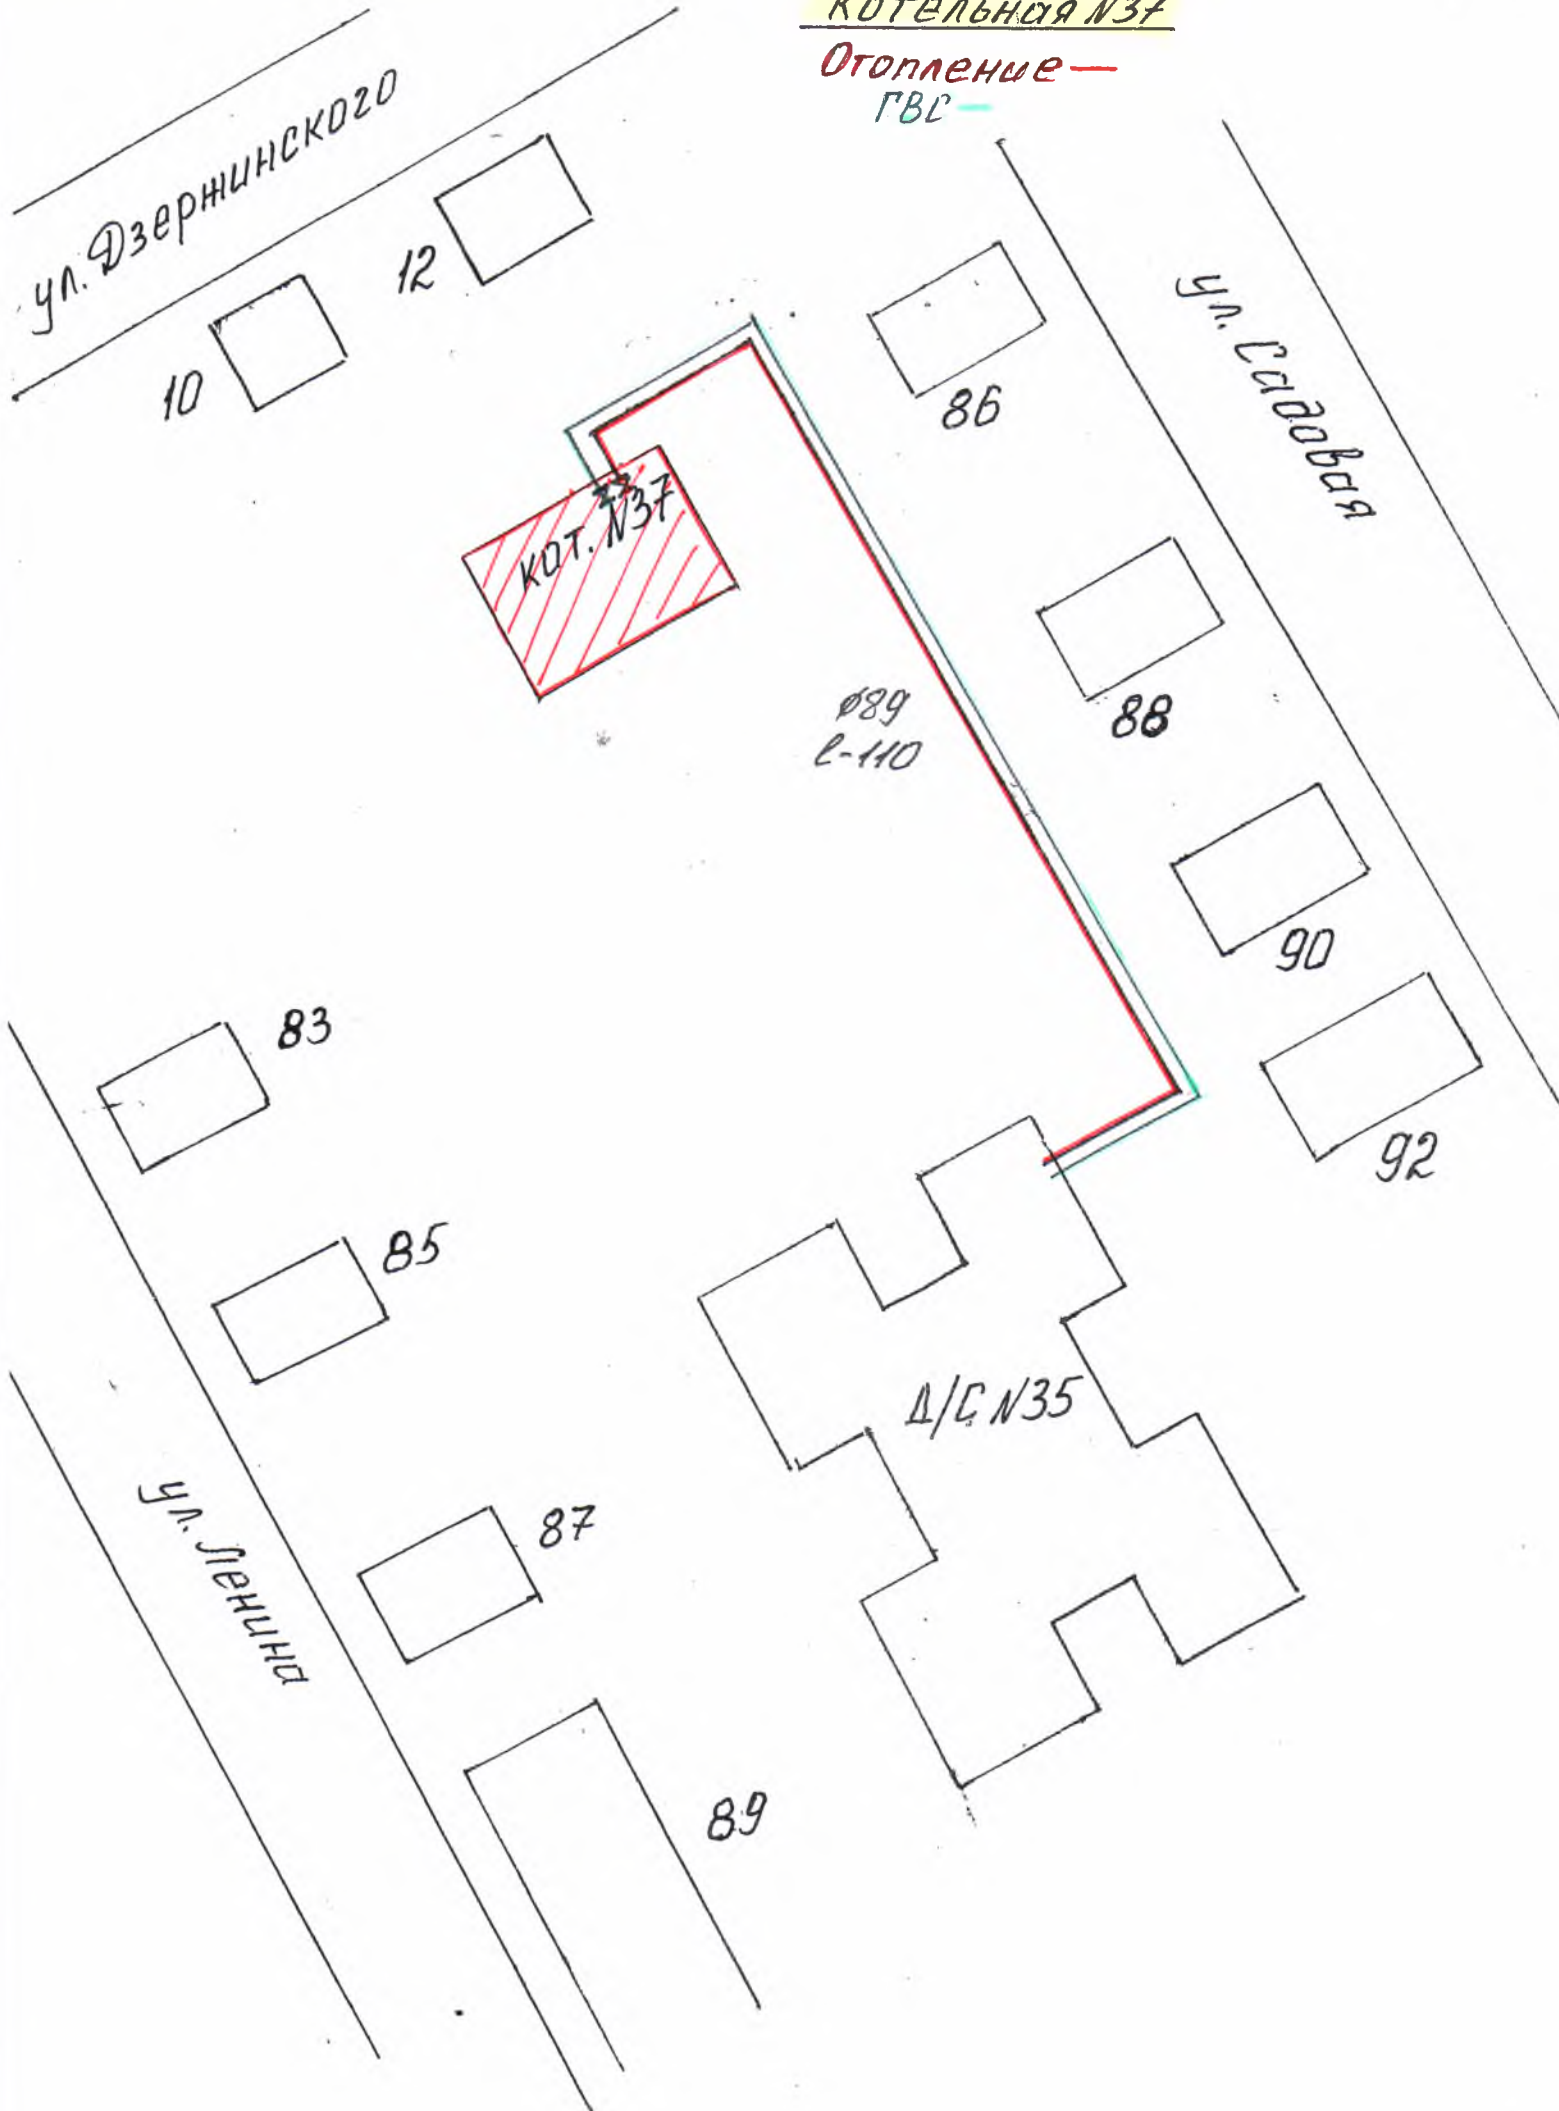

ул. Дзержинского

ул. Садовая

ул. Ленина

КОТ. №37

Д/С №35

Ø89
L-110

10

12

86

88

90

92

83

85

87

89