



Схема 1

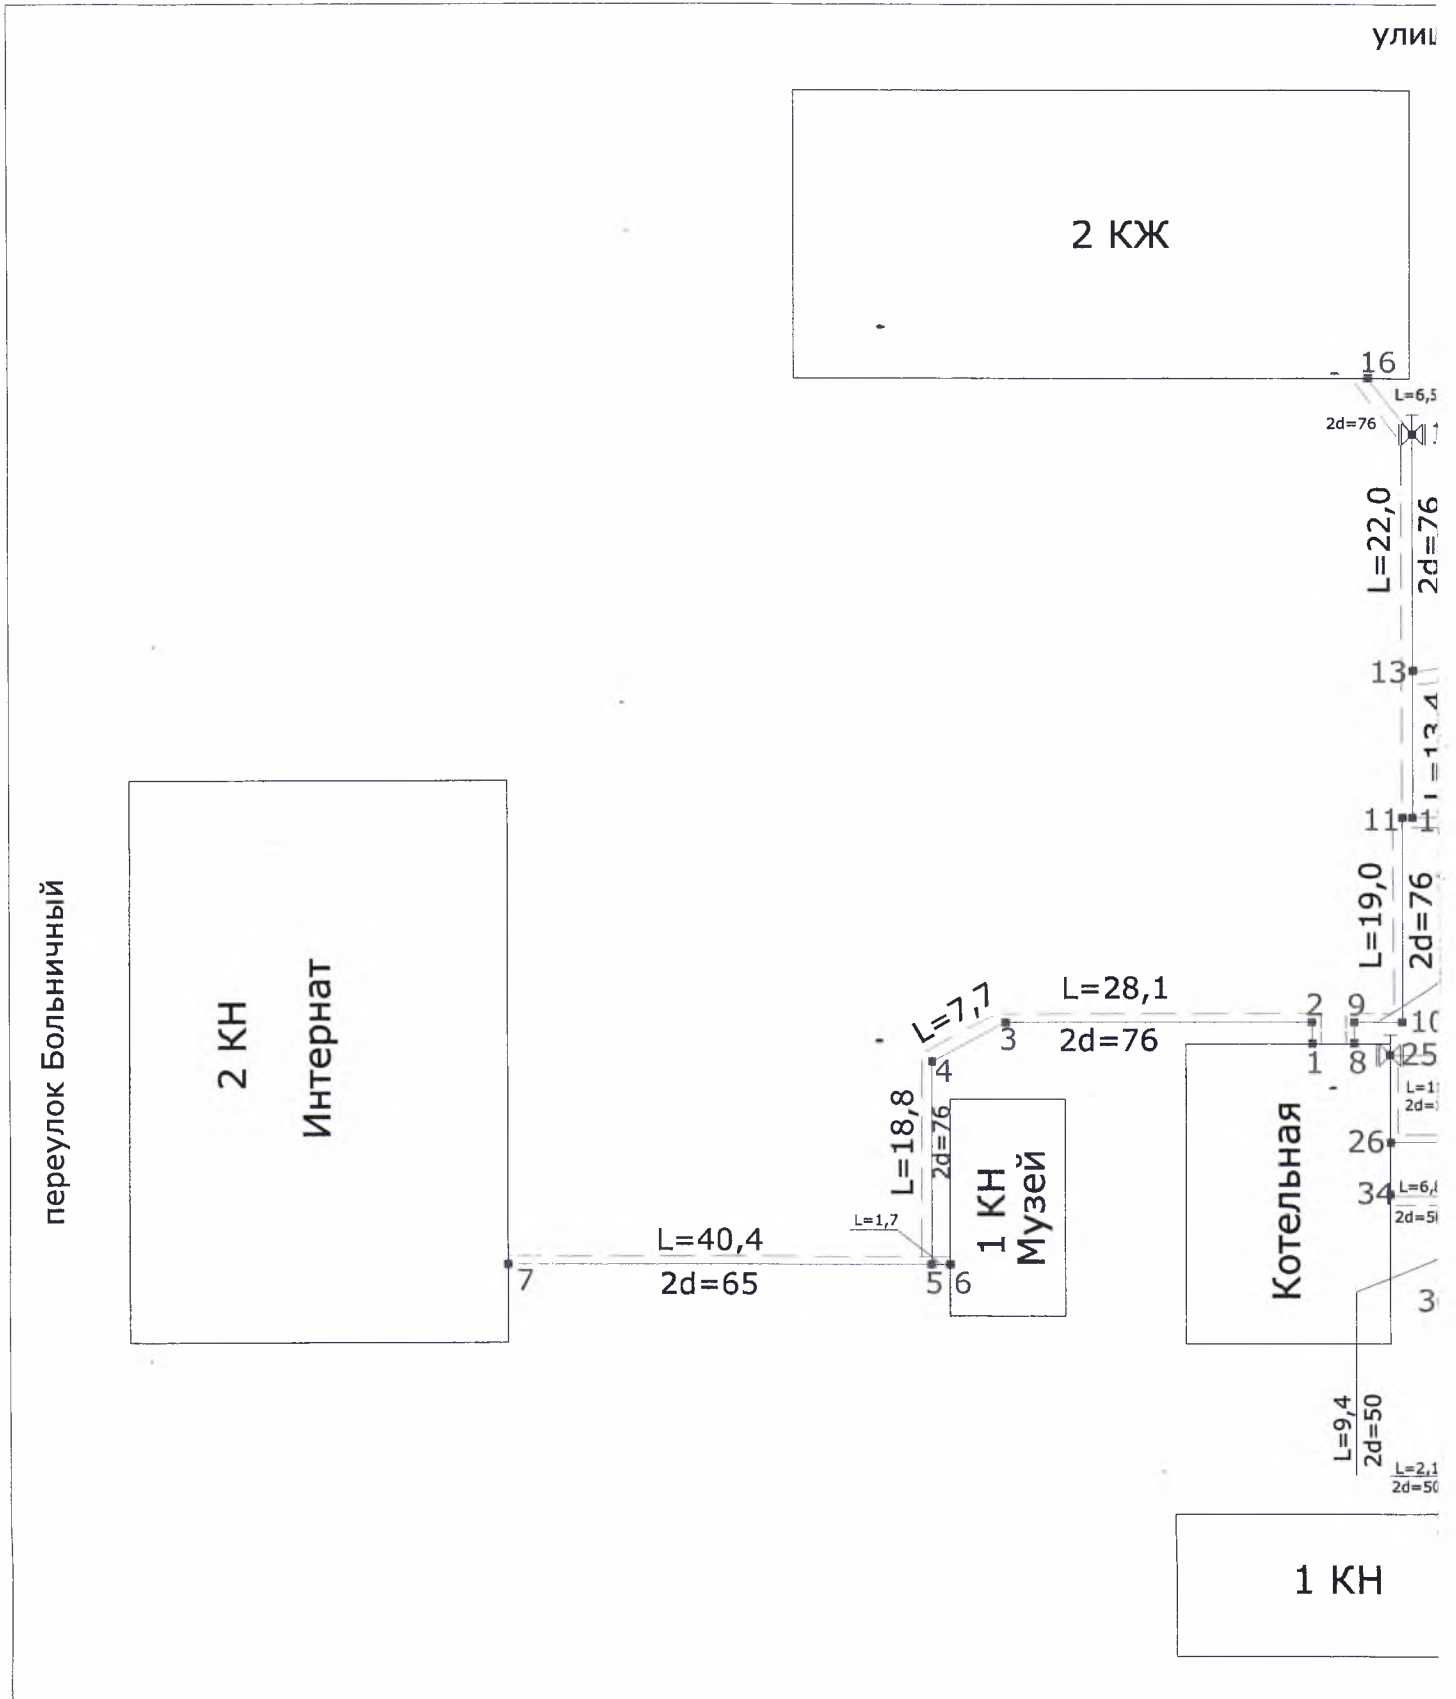

Условные обозначения:

- точка врезки;
- ⊗ задвижки.

а Теплосетей

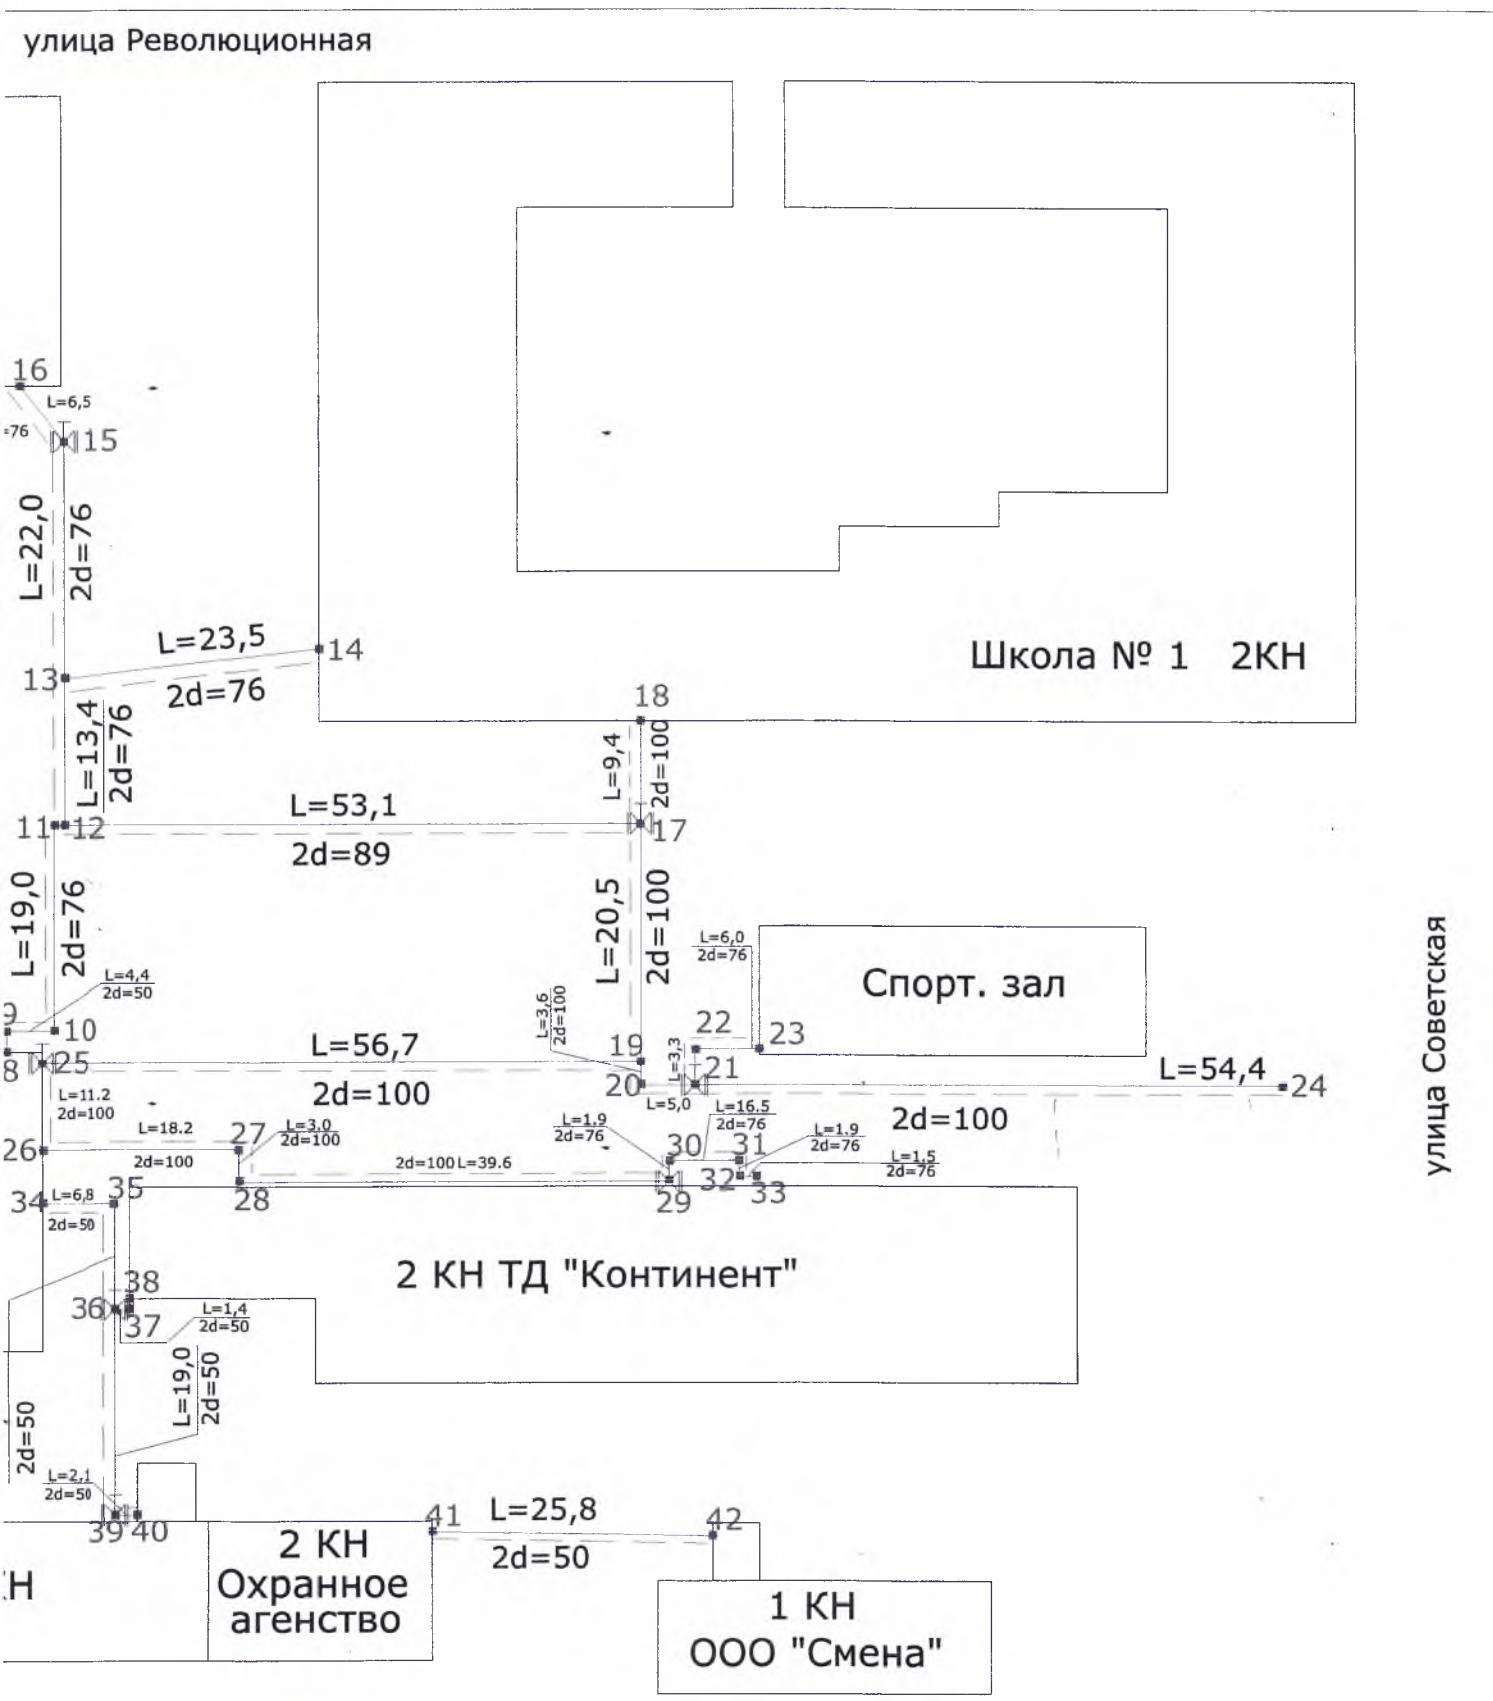

улица Первомайская

Выполнил:
Проверил:
Утвердил:

Сыдыков А.А.
Березина Т.В.
Мусаев А.А.

Дата выполнения: 03 августа 2010 года