


КОТЕЛЬНАЯ №6  
Отопление

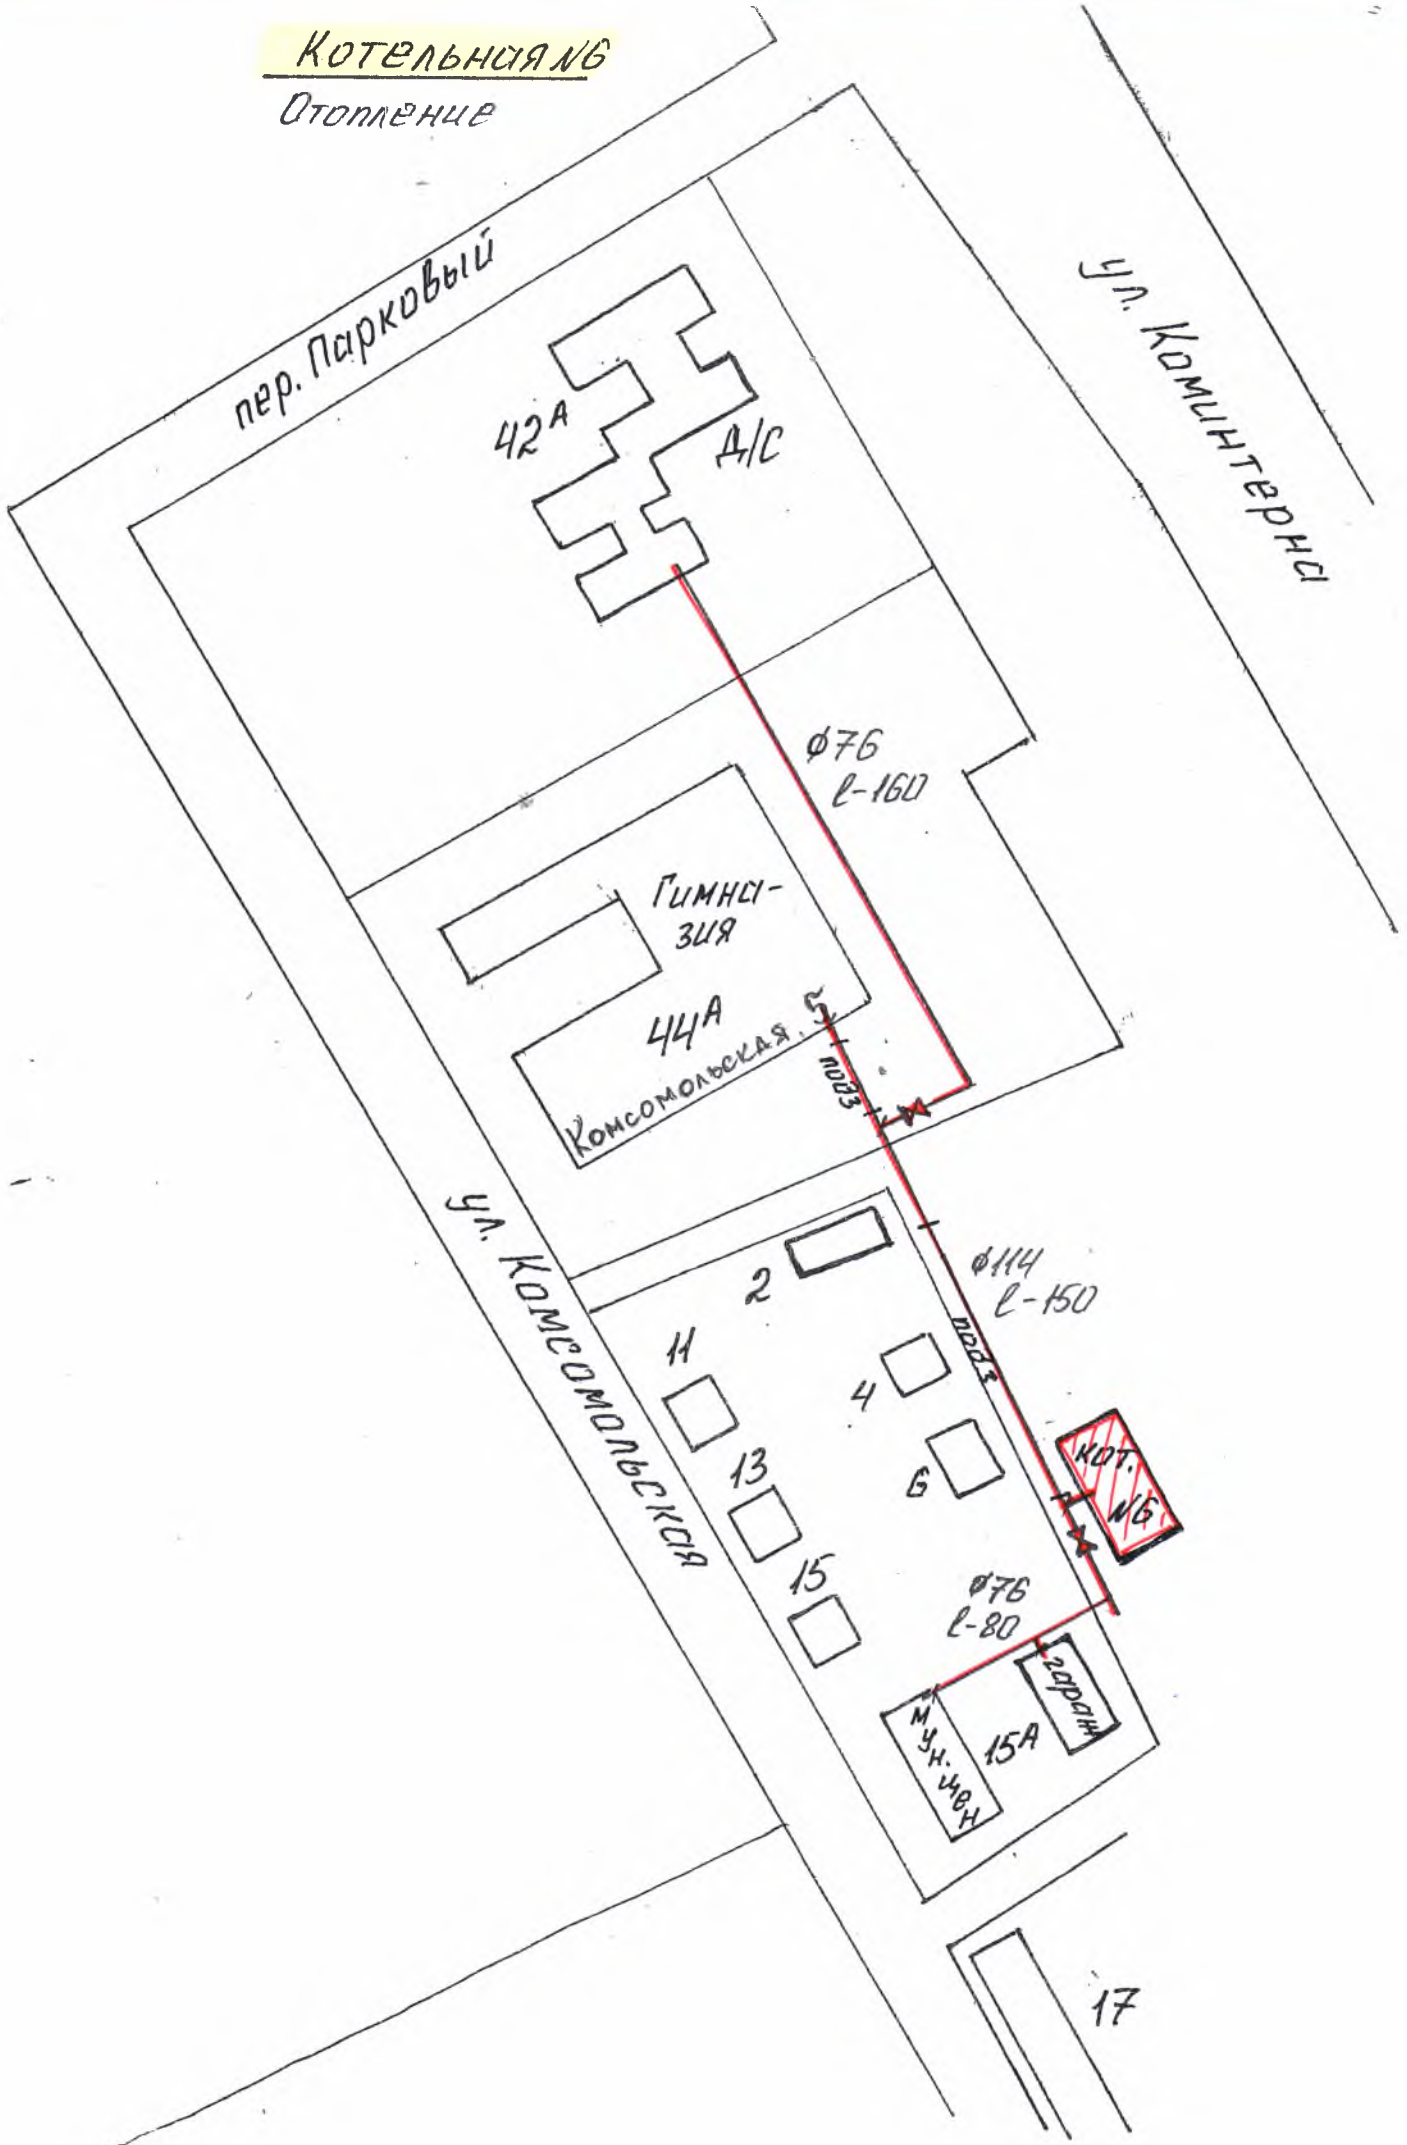

пер. Парковый

ул. Коминтерна

42А

Д/С

Ø76  
L-160

Гимназия

ЧЦА

Комсомольская

5  
1000

ул. Комсомольская

2

Ø114  
L-150

11

4

6

13

15

КОТ. №6

Ø76  
L-80

МУН. ЧОН

15А

2000

17