


СХЕМА ТРУБОПРОВОДА
 Новая котельная - ЦТП
 № 2, 3, 4, 5, 6, 7

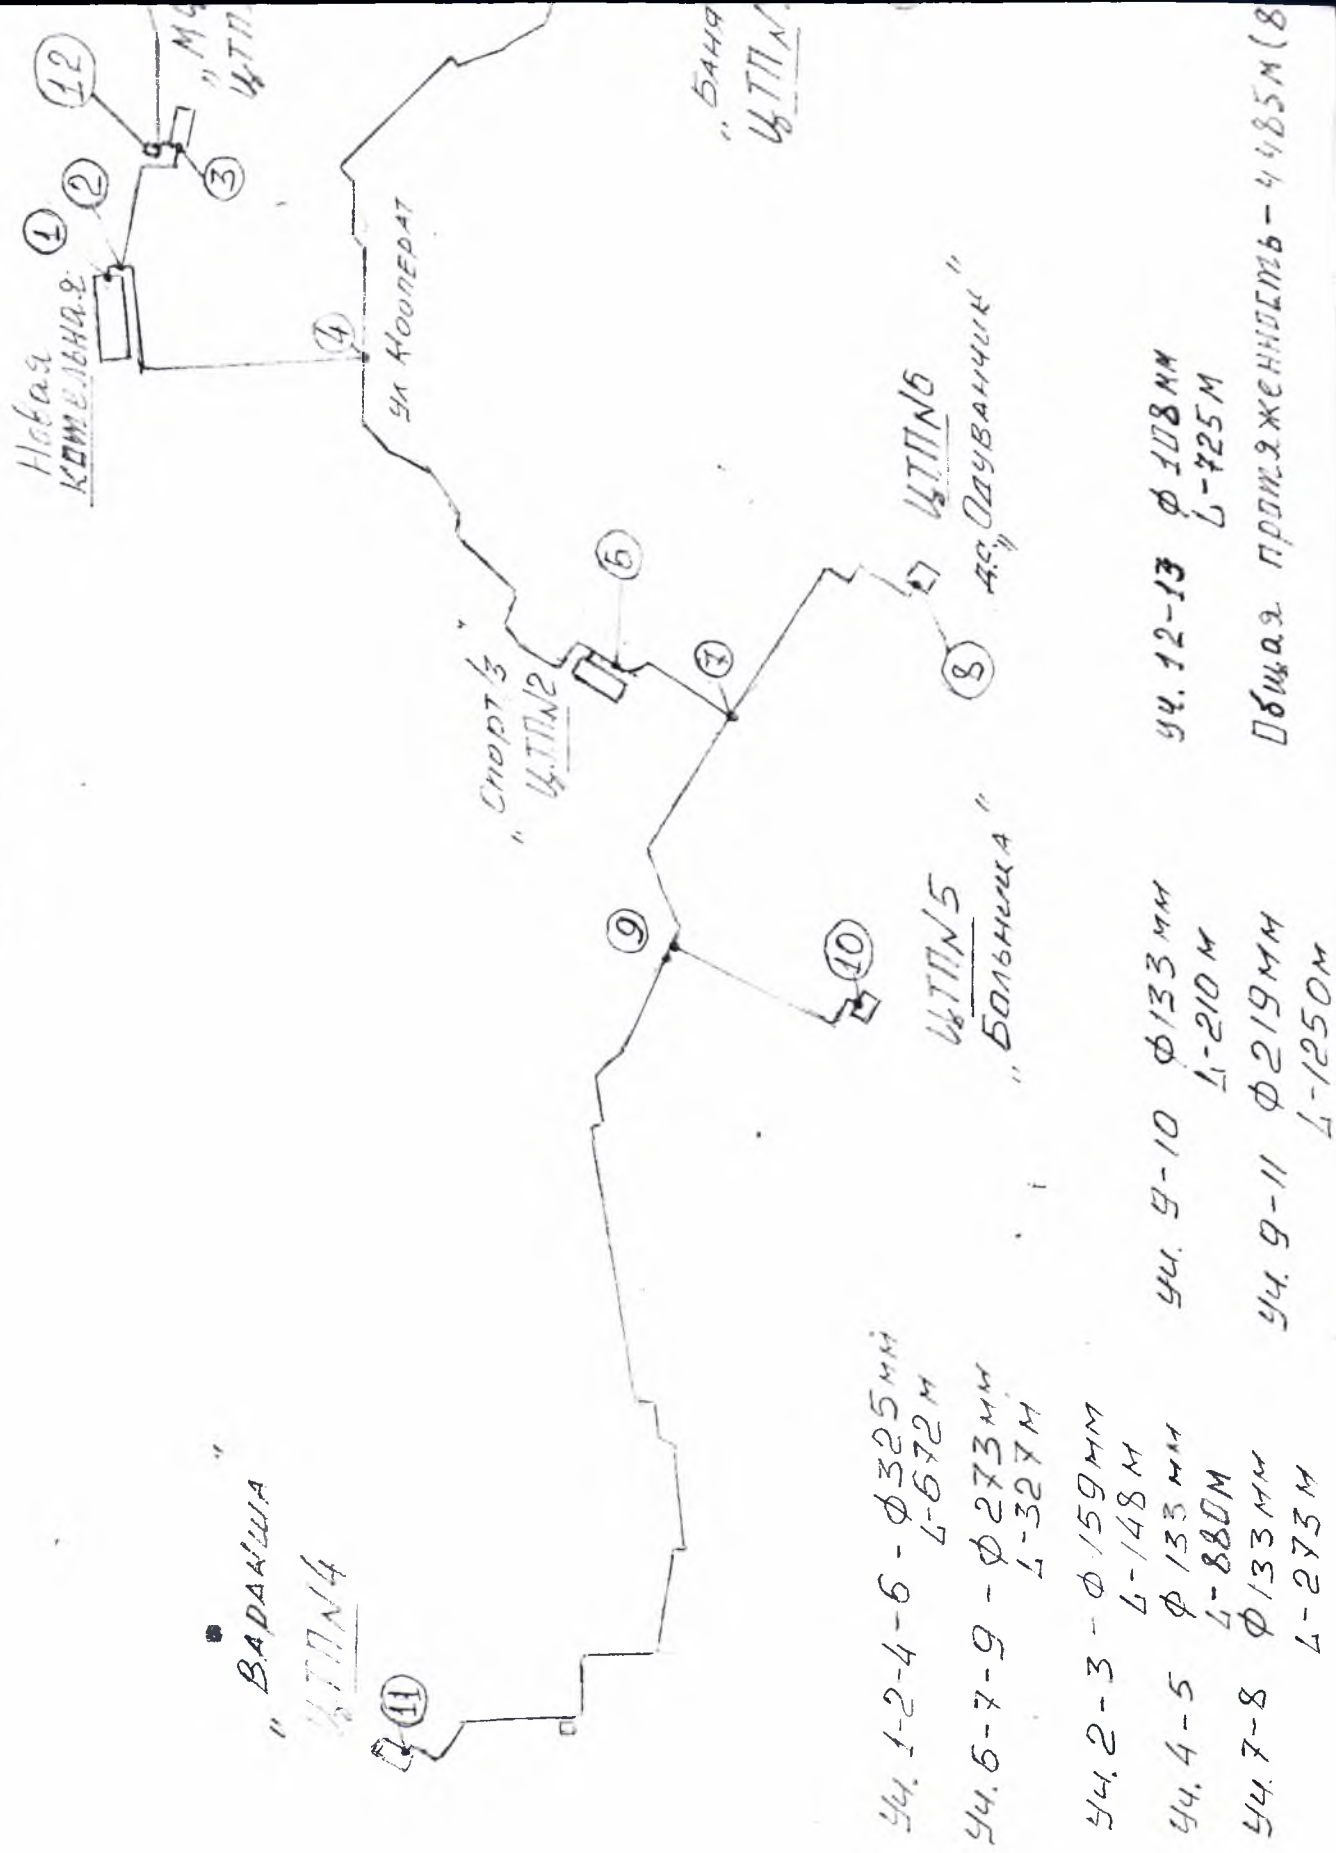


- Уч. 1-2-4-6 - ϕ 325 мм
 L-672 м
- Уч. 6-7-9 - ϕ 273 мм
 L-327 м
- Уч. 2-3 - ϕ 159 мм
 L-148 м
- Уч. 4-5 - ϕ 133 мм
 L-880 м
- Уч. 7-8 - ϕ 133 мм
 L-273 м
- Уч. 9-10 - ϕ 133 мм
 L-210 м
- Уч. 9-11 - ϕ 219 мм
 L-1250 м
- Уч. 12-13 - ϕ 108 мм
 L-725 м
- Общая протяженность - 4485 м (8)

ТРУБОПРОВОДА

ЦТП

3, 4, 5, 6, 7

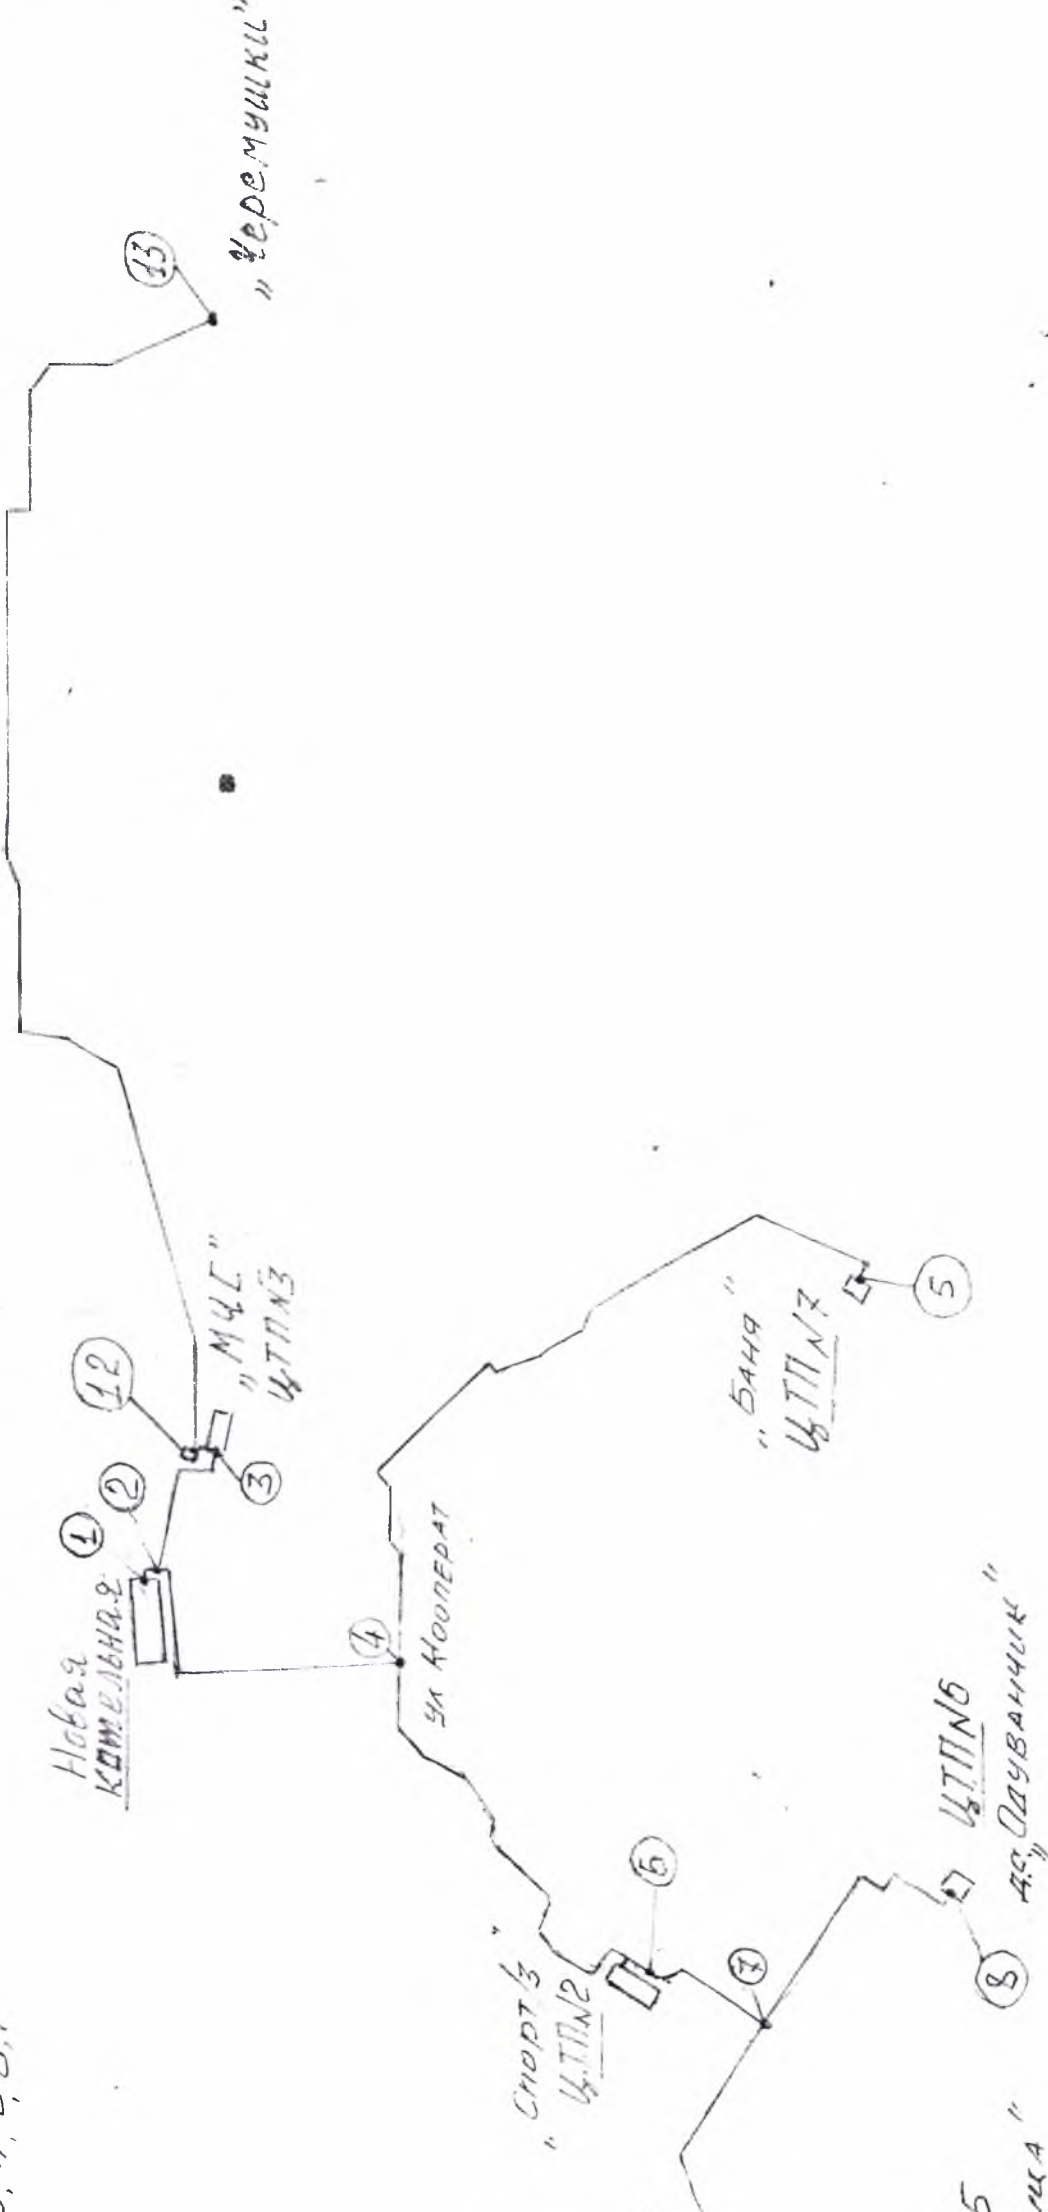

УЧ. 12-13 ϕ 108 мм
L-725 м

Общая протяженность - 4485 м (8970 м)