


Схема теплоснабжения котельной №22, д.Зубанья

Условные обозначения:

d - диаметр  
M - задвижка

Общая протяженность трассы теплоснабжения - 992 метра.

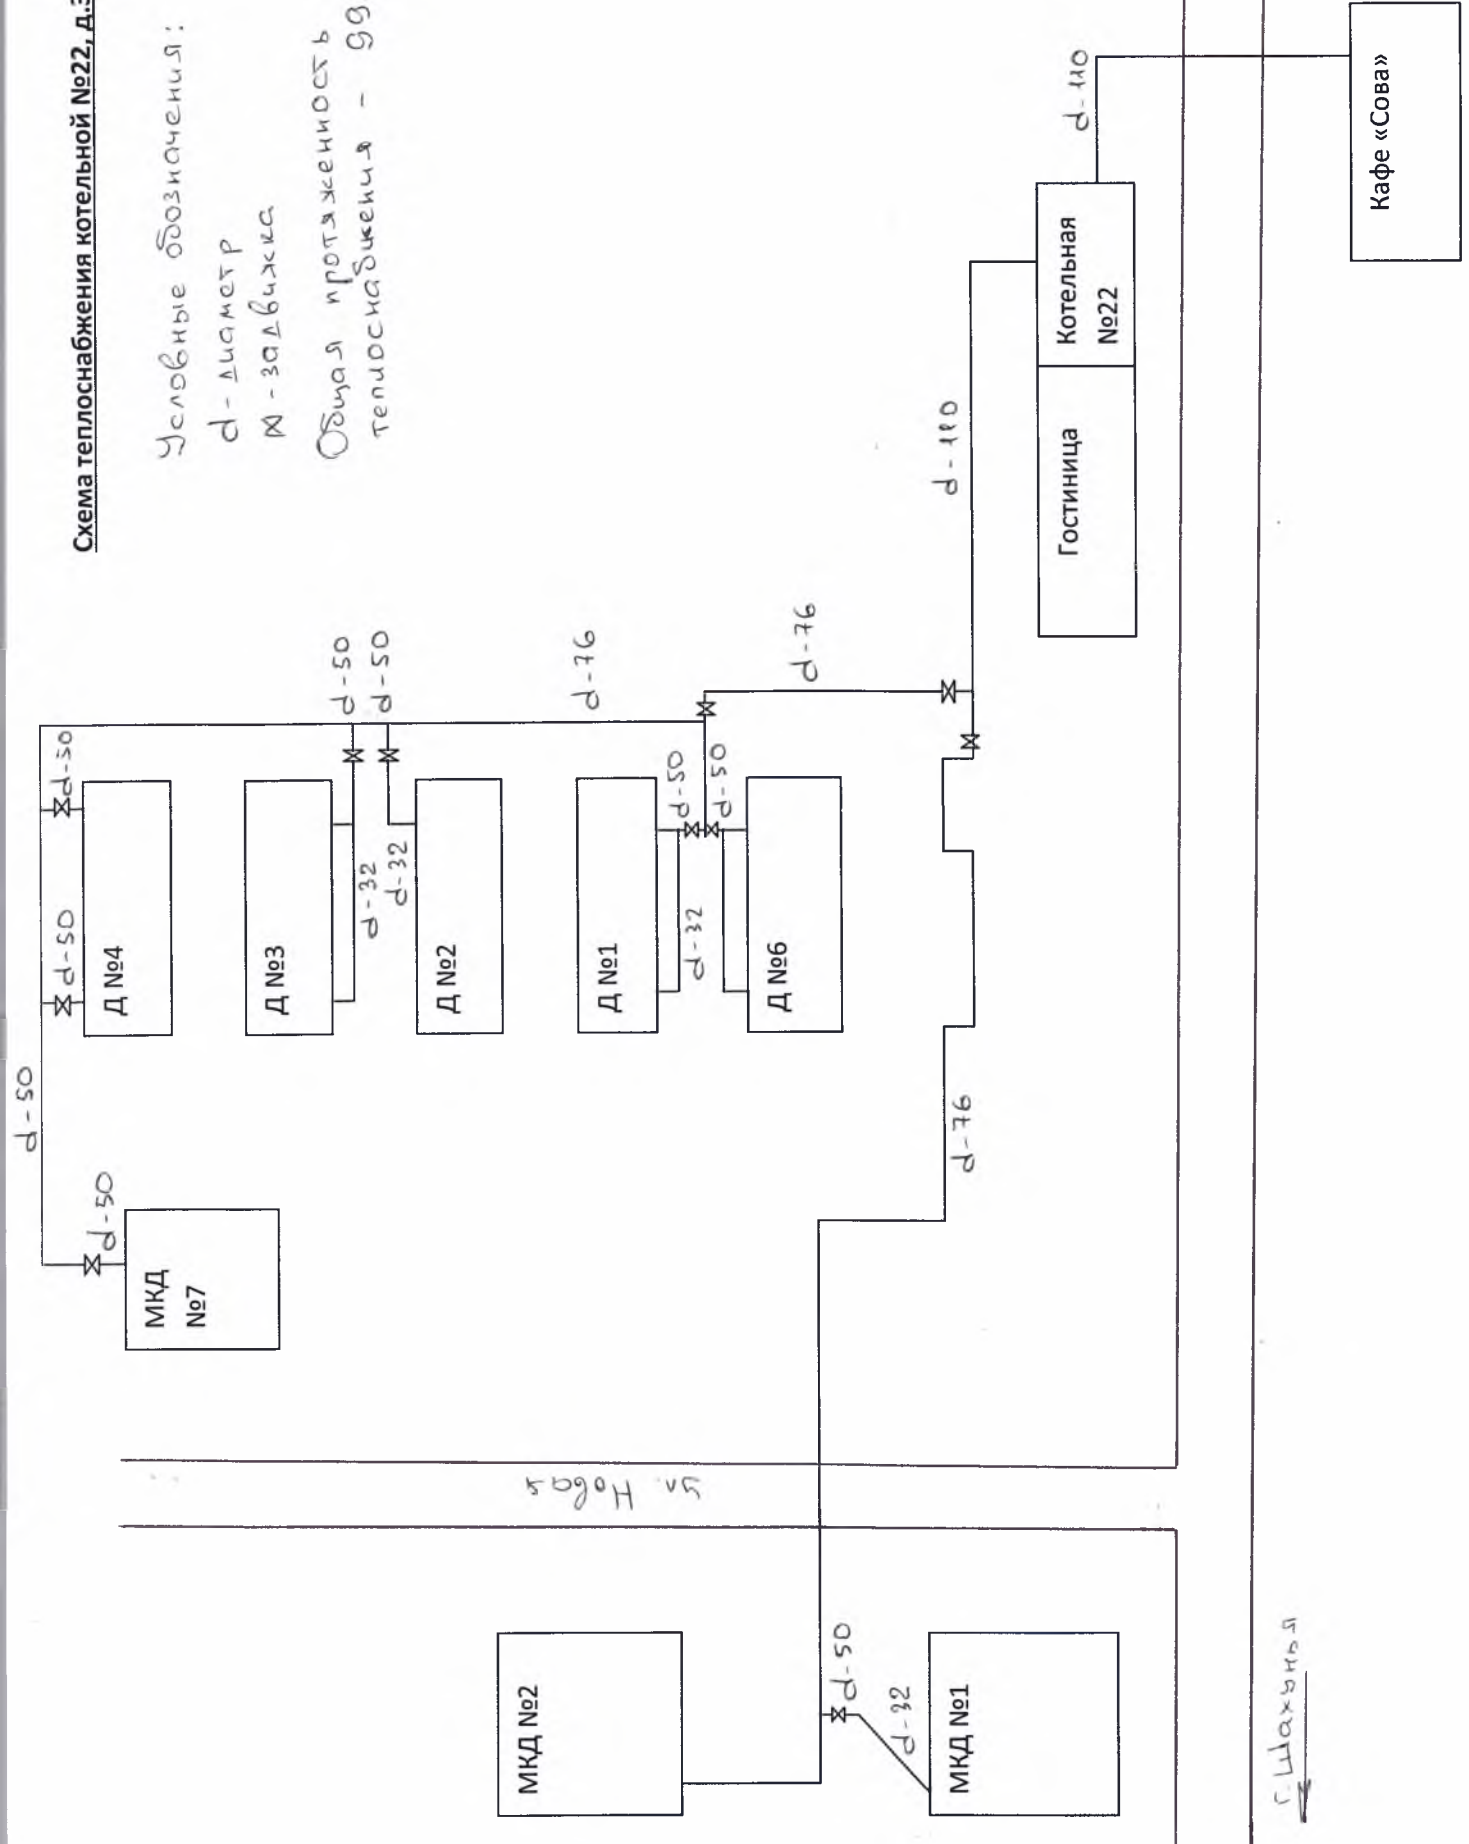

с. Шахманыя

с. Н. Новгород

Кафе «Сова»

Гостиница  
Котельная №22

МКД №2

МКД №1

Д №4

Д №3

Д №2

Д №1

Д №6

МКД №7

d-110

d-76

d-76

d-50

d-50

d-76

d-32

d-50

d-32

d-50

d-76

d-50

d-50

с. Н. Новгород

d-50

d-32