

Хмелевицы

ул. Востокы Ижымы

402

леск.

болык.

лесн.

ТСМ

МФ

МТМ

СКВ №32

МФ

ПМК

ст.л.

воф.

ст.л.

ст.л.

расо

14

18

13

15

шк.

асф. пав.

сет.

лесн.

сар.

стол.


сар.

кол.

кол.

к.л

к.л

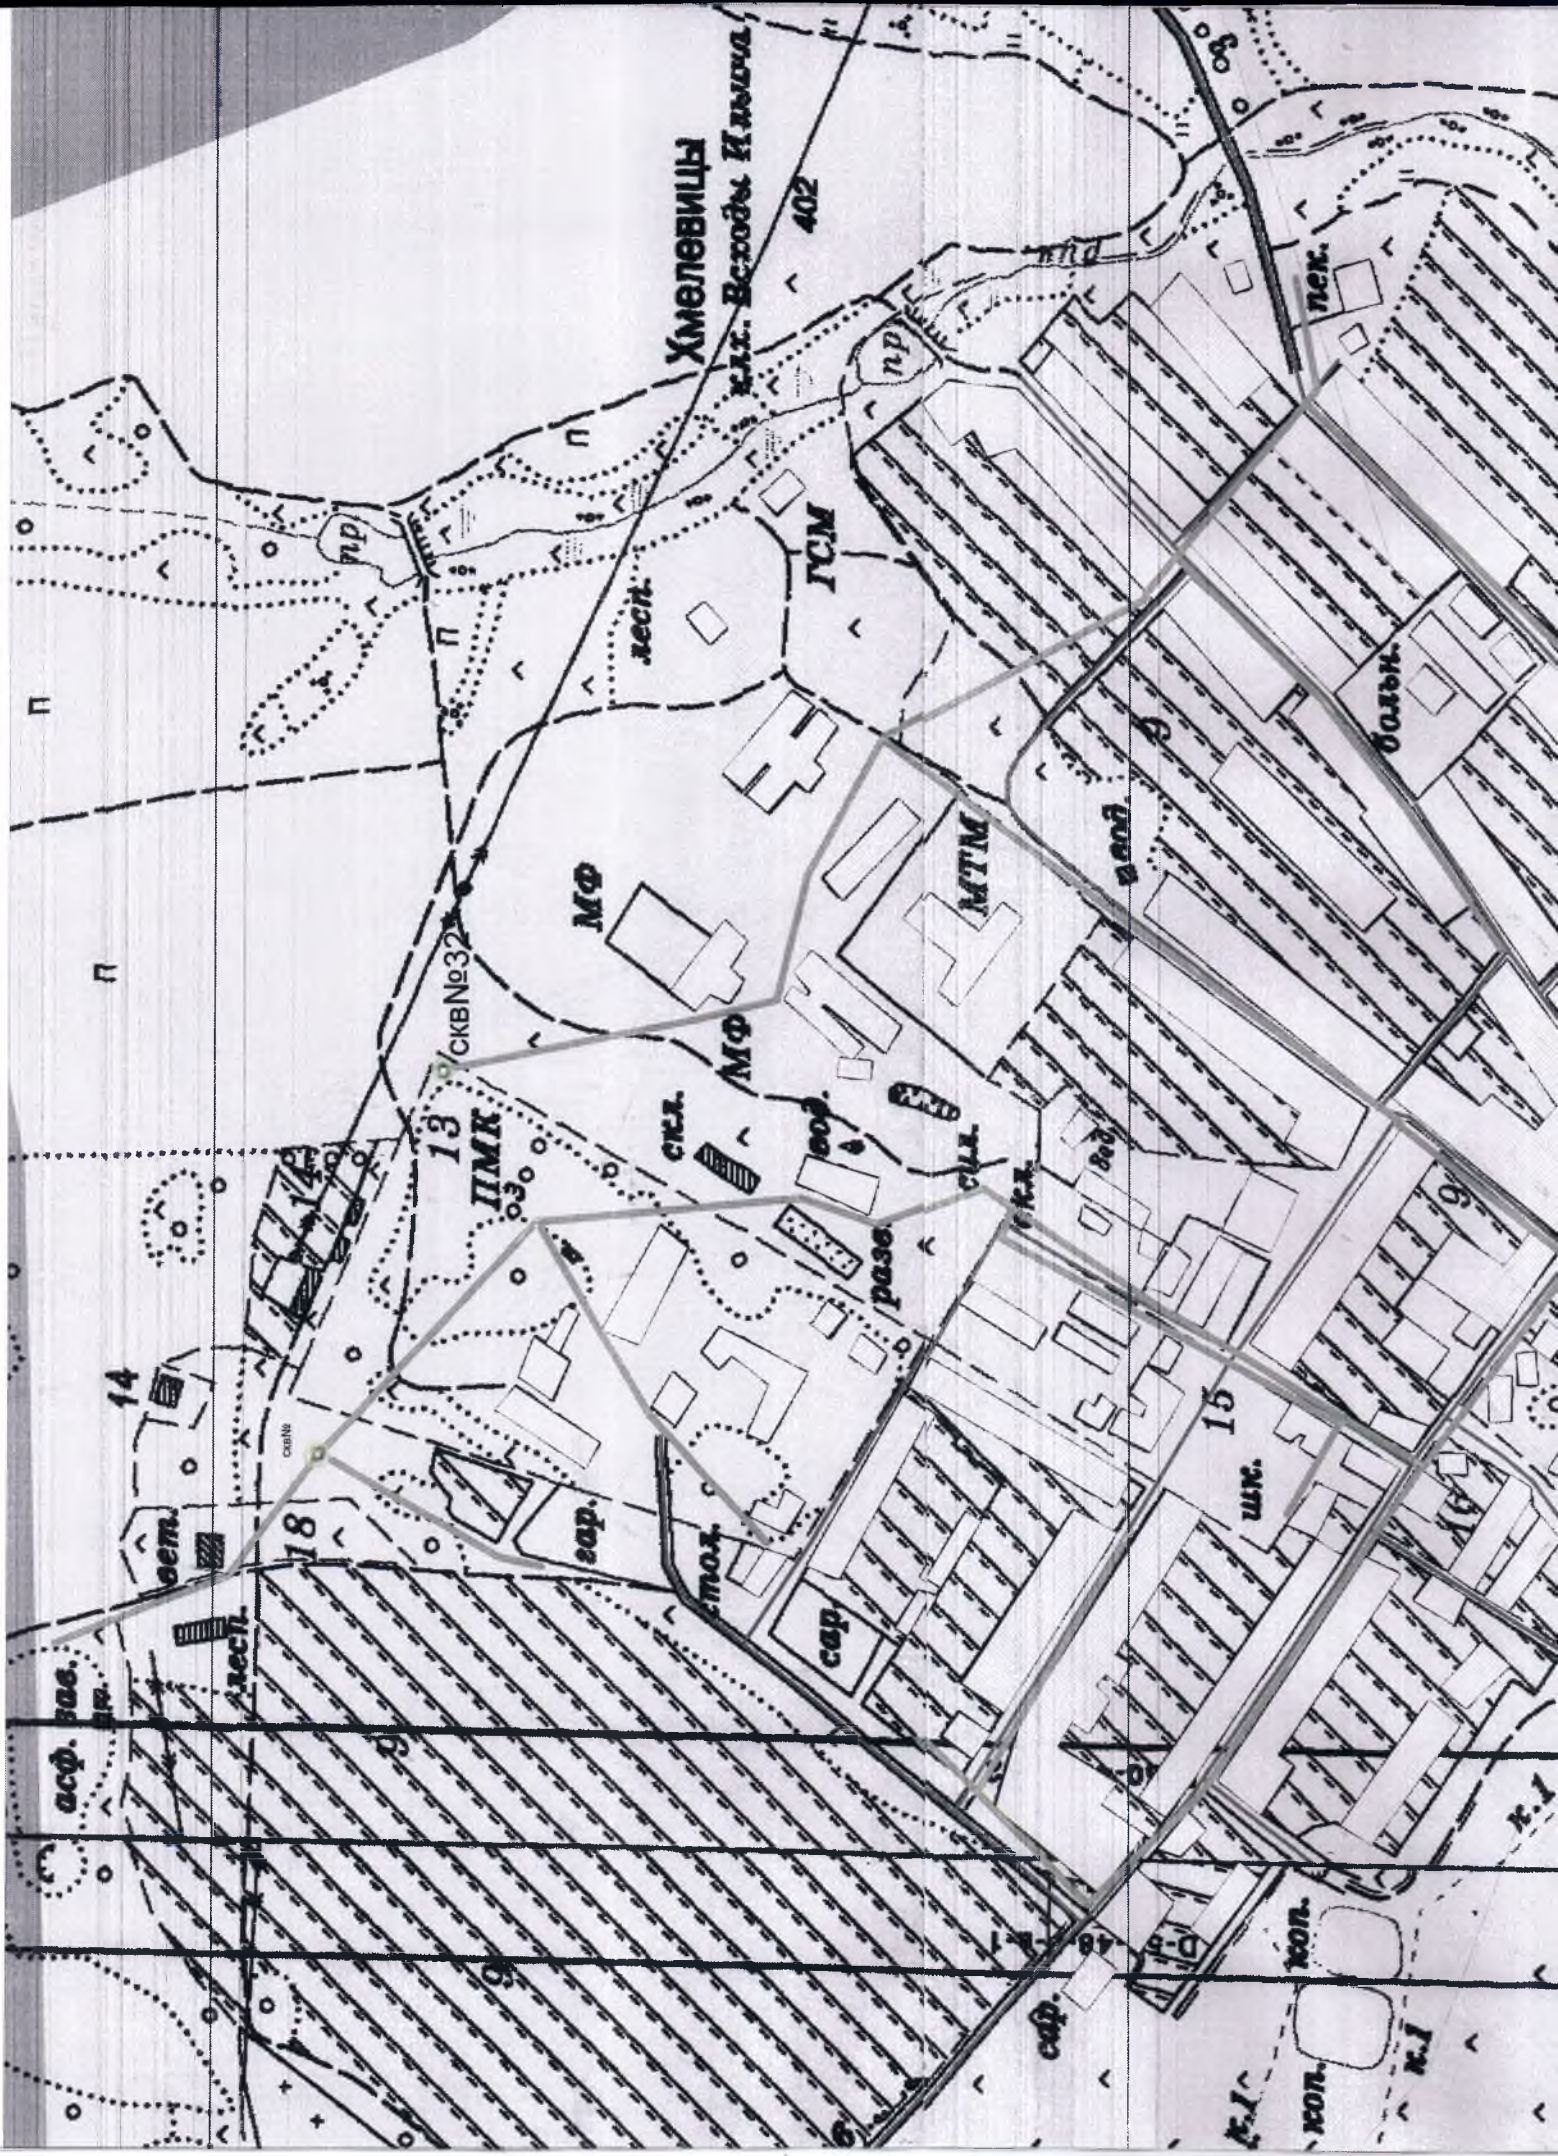

Хмельовицы
ул. Восточн. Кольца,
402

