


УТВЕРЖДЕН  
распоряжением администрации  
городского округа город Шахунья  
Нижегородской области  
от 30.06.2017 года № 262-р

**Дизайн – проект обустройства парка возле церкви Покрова Божией Матери**



Архитектурно-планировочное решение территории городского парка

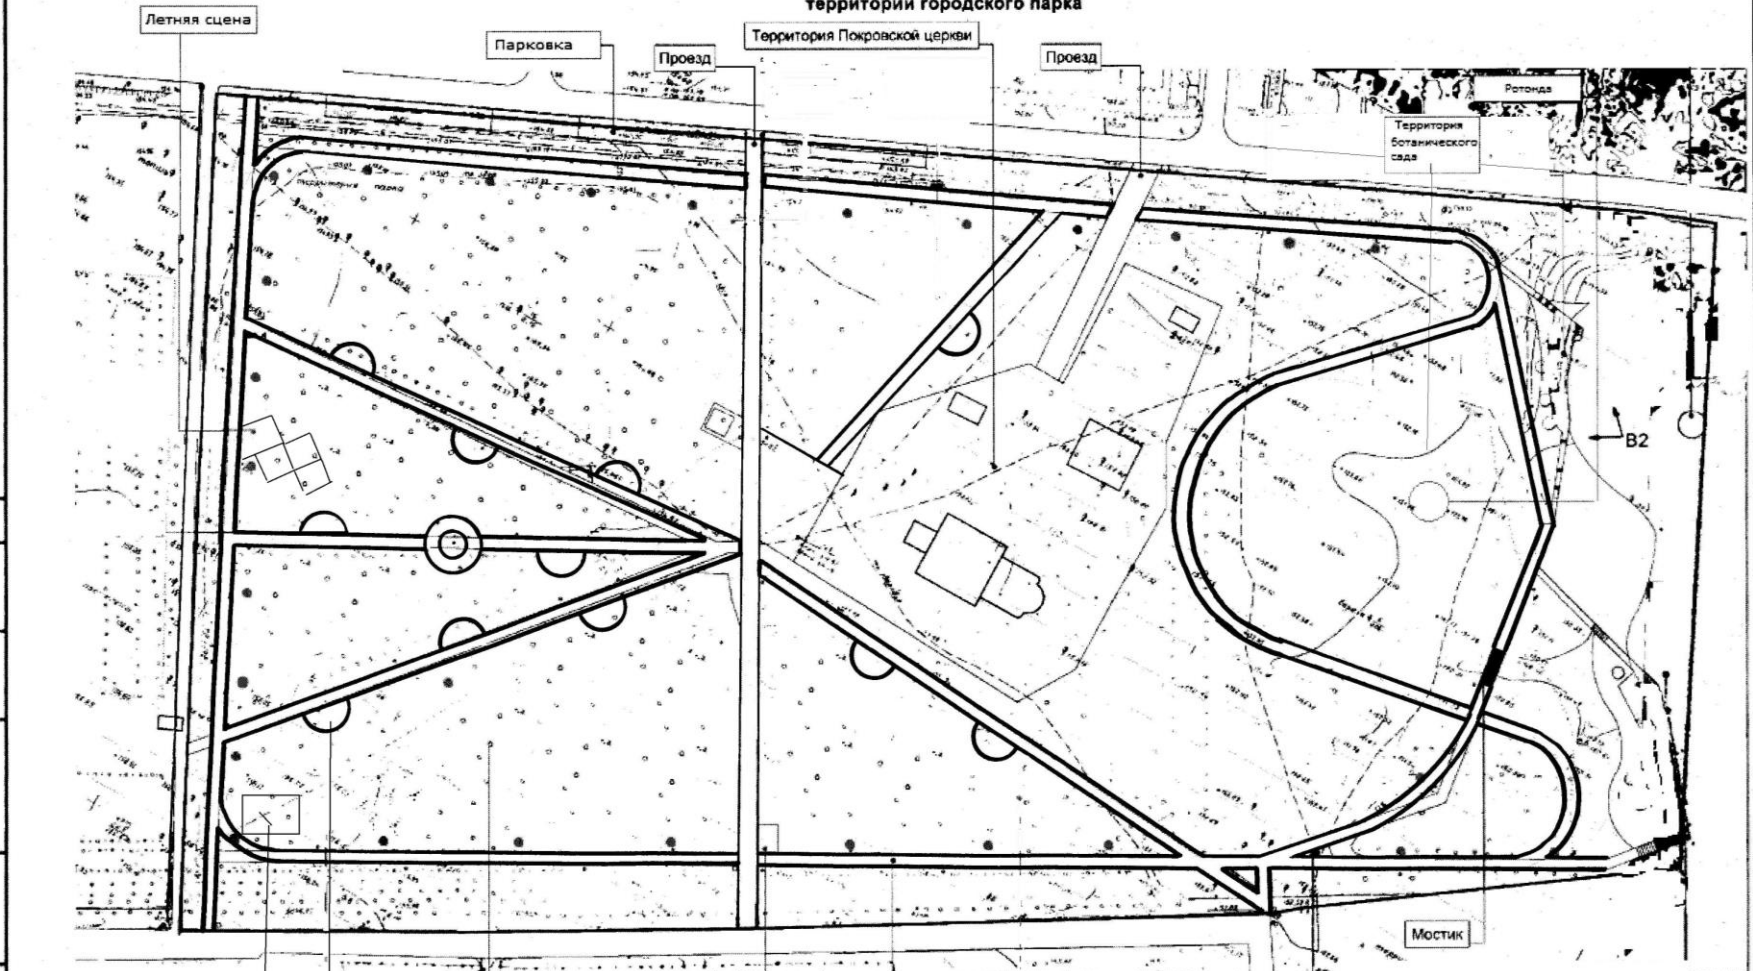

СОГЛАСОВАНО

Имя и подпись  
Подпись и дата  
Взамен инициала N

- Площадка для размещения нестационарного торгового объекта
- Скамейки
- Игровая территория
- Санитарно-техническая территория
- Дорожки из асфальта
- Парковые светильники

*2.2 ширина*

Изм.	кол. у.	№ докум.	Подпись	дата

Нижегородская область, г. Шахунья			
Проект комплексного благоустройства территории городского парка Архитектурно-планировочное решение	Стадия	Лист	Листов
	ПП	1	3

УТВЕРЖДЕН  
распоряжением администрации  
городского округа город  
Шахунья Нижегородской области  
от 30.06.2017 года № 262-р

**Перечень мероприятий по благоустройству парка  
возле церкви Покрова Божией Матери, подлежащих реализации  
в 2017 году**

1. Устройство системы отвода воды с территории парка.
  2. Устройство дорожек многофункционального использования (бег, велосипед, ролики)
  3. Монтаж освещения.
-