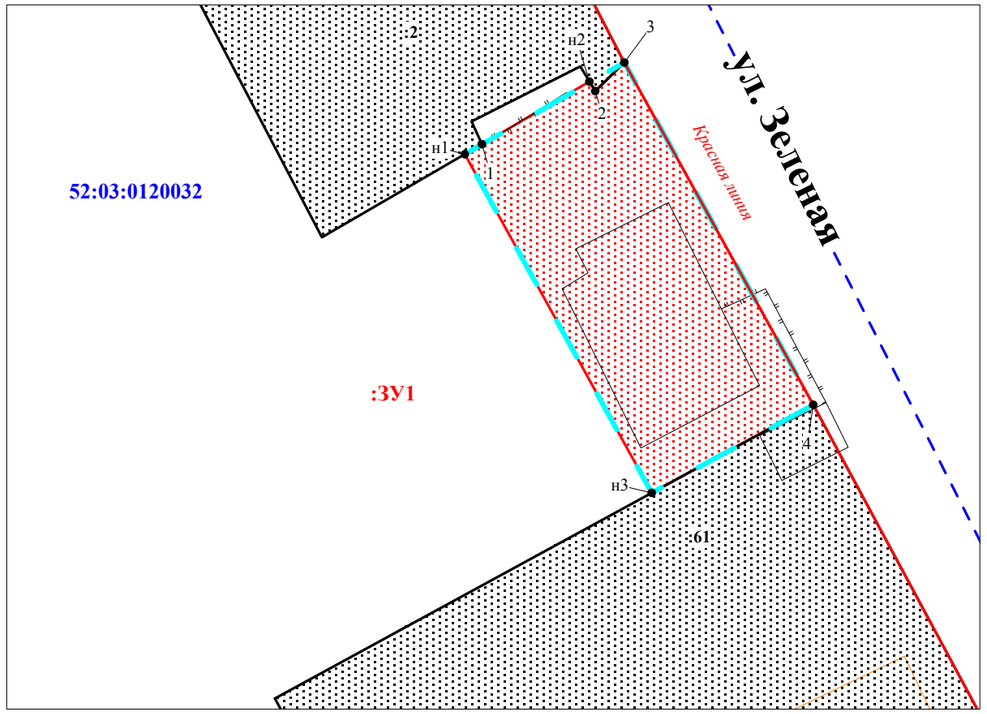

Масштаб 1 : 500

Площадь - 474 кв.м.

Система координат МСК г. Шахунья

__точки	X	Y
н1	47290,07	29798,20
1	47290,88	29799,59
н2	47295,98	29808,36
2	47295,21	29808,83
3	47297,54	29811,20
4	47269,64	29826,61
н3	47262,46	29813,44
н1	47290,07	29798,20

Условные обозначения

- *Граница разработки проекта межевания территории*
- :ЗУ1 — *образуемые земельные участки*
- :100 — *земельные участки, сведения о границах которых внесены в ГКН и не подлежат изменению*
- • 1 — *обозначение характерной точки границы земельного участка*
- *граница кадастрового квартала*
- *зона с особыми условиями использования территории*

Масштаб 1 : 1 000

Земельный участок образуется в соответствии со следующими материалами и сведениями:

1. Документы территориального планирования - генеральный план городского округа город Шахунья, утвержденный решением Совета депутатов городского округа город Шахунья Нижегородской области от 30.12.2013 г. № 26-1
2. Правила землепользования и застройки - Правила землепользования и застройки территории муниципального образования городского округа город Шахунья Нижегородской области (утвержденные решением Совета депутатов городского округа город Шахунья Нижегородской области от 28.03.2014 г. № 29-11)
3. Проект планировки территории - отсутствует
4. Категория земель - Земли населенных пунктов
5. Территориальная зона - Ж-3 (Зона смешанной застройки индивидуальными и малоэтажными жилыми домами)
6. Разрешенное использование - Малоэтажная многоквартирная жилая застройка
7. Зона с особыми условиями использования территории - отсутствует
8. Особо охраняемые природные территории - отсутствуют

					52/03-1/17 ПМТ		
					Городской округ город Шахунья, ул. Зеленая, участок 22		
Изм.	Лист	№ докум	Подпись	Дата			
Разраб.		Шабанов Е.В.		08.17	Проект межевания территории	Стадия	Лист	Листов
Пров.						Р	1	1
					Чертеж межевания территории	**ООО "Новая-9"**		