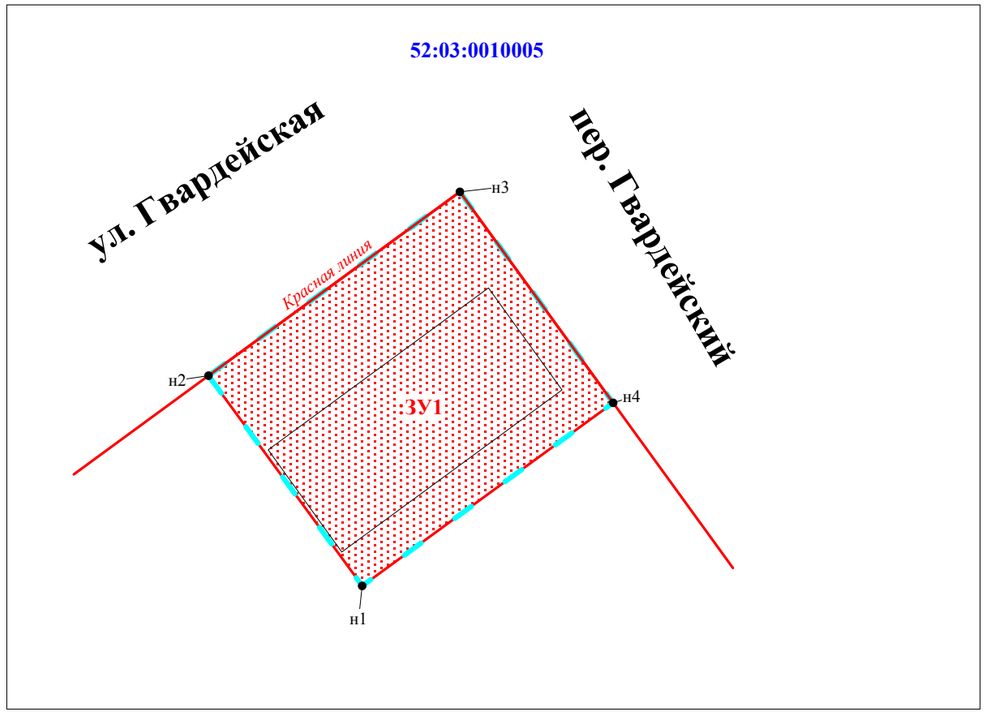

Масштаб 1 : 500

Площадь - 539 кв.м.

Система координат МСК р.п. Сява

точки	X	Y
н1	-664,77	-1571,82
н2	-647,64	-1584,36
н3	-632,65	-1563,86
н4	-649,85	-1551,36
н1	-664,77	-1571,82

Условные обозначения

- *Граница разработки проекта межевания территории*
- ЗУ1 — *образуемые земельные участки*
- :100 — *земельные участки, сведения о границах которых внесены в ГКН и не подлежат изменению*
- 1 — *обозначение характерной точки границы земельного участка*
- *граница кадастрового квартала*
- *зона с особыми условиями использования территории*

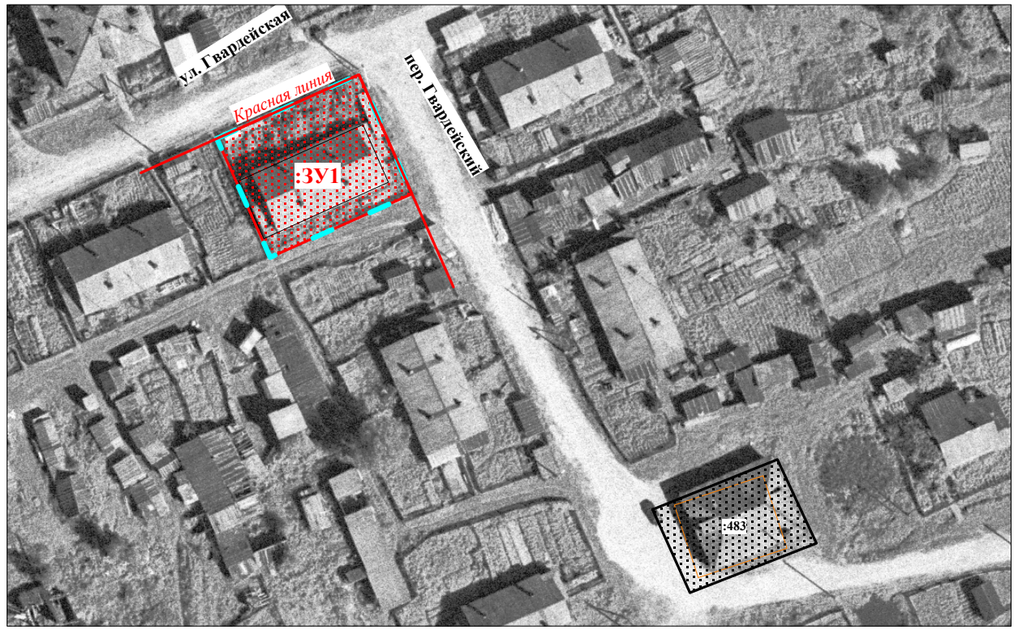

Масштаб 1 : 1 000

Земельный участок образуется в соответствии со следующими материалами и сведениями:

1. Документы территориального планирования - генеральный план городского округа город Шахунья, утвержденный решением Совета депутатов городского округа город Шахунья Нижегородской области от 30.12.2013 г. № 26-1
2. Правила землепользования и застройки - Правила землепользования и застройки территории муниципального образования городского округа город Шахунья Нижегородской области (утвержденные решением Совета депутатов городского округа город Шахунья Нижегородской области от 28.03.2014 г. № 29-11)
3. Проект планировки территории - отсутствует
4. Категория земель - Земли населенных пунктов
5. Территориальная зона - Ж-2 (Зона застройки малоэтажными жилыми домами)
6. Разрешенное использование - Малоэтажная многоквартирная жилая застройка
7. Зона с особыми условиями использования территории - отсутствует
8. Особо охраняемые природные территории - отсутствуют

Изм.	Лист	№ докум	Подпись	Дата	**52/03-10/17 ПМТ**			
					Городской округ город Шахунья, р.п. Сява, ул. Гвардейская, участок 9			
Разраб.		Шабанов Е.В.		08.17	Проект межевания территории	Стадия	Лист	Листов
Пров.						Р	1	1
					Чертеж межевания территории	**ООО "Новая-9"**		