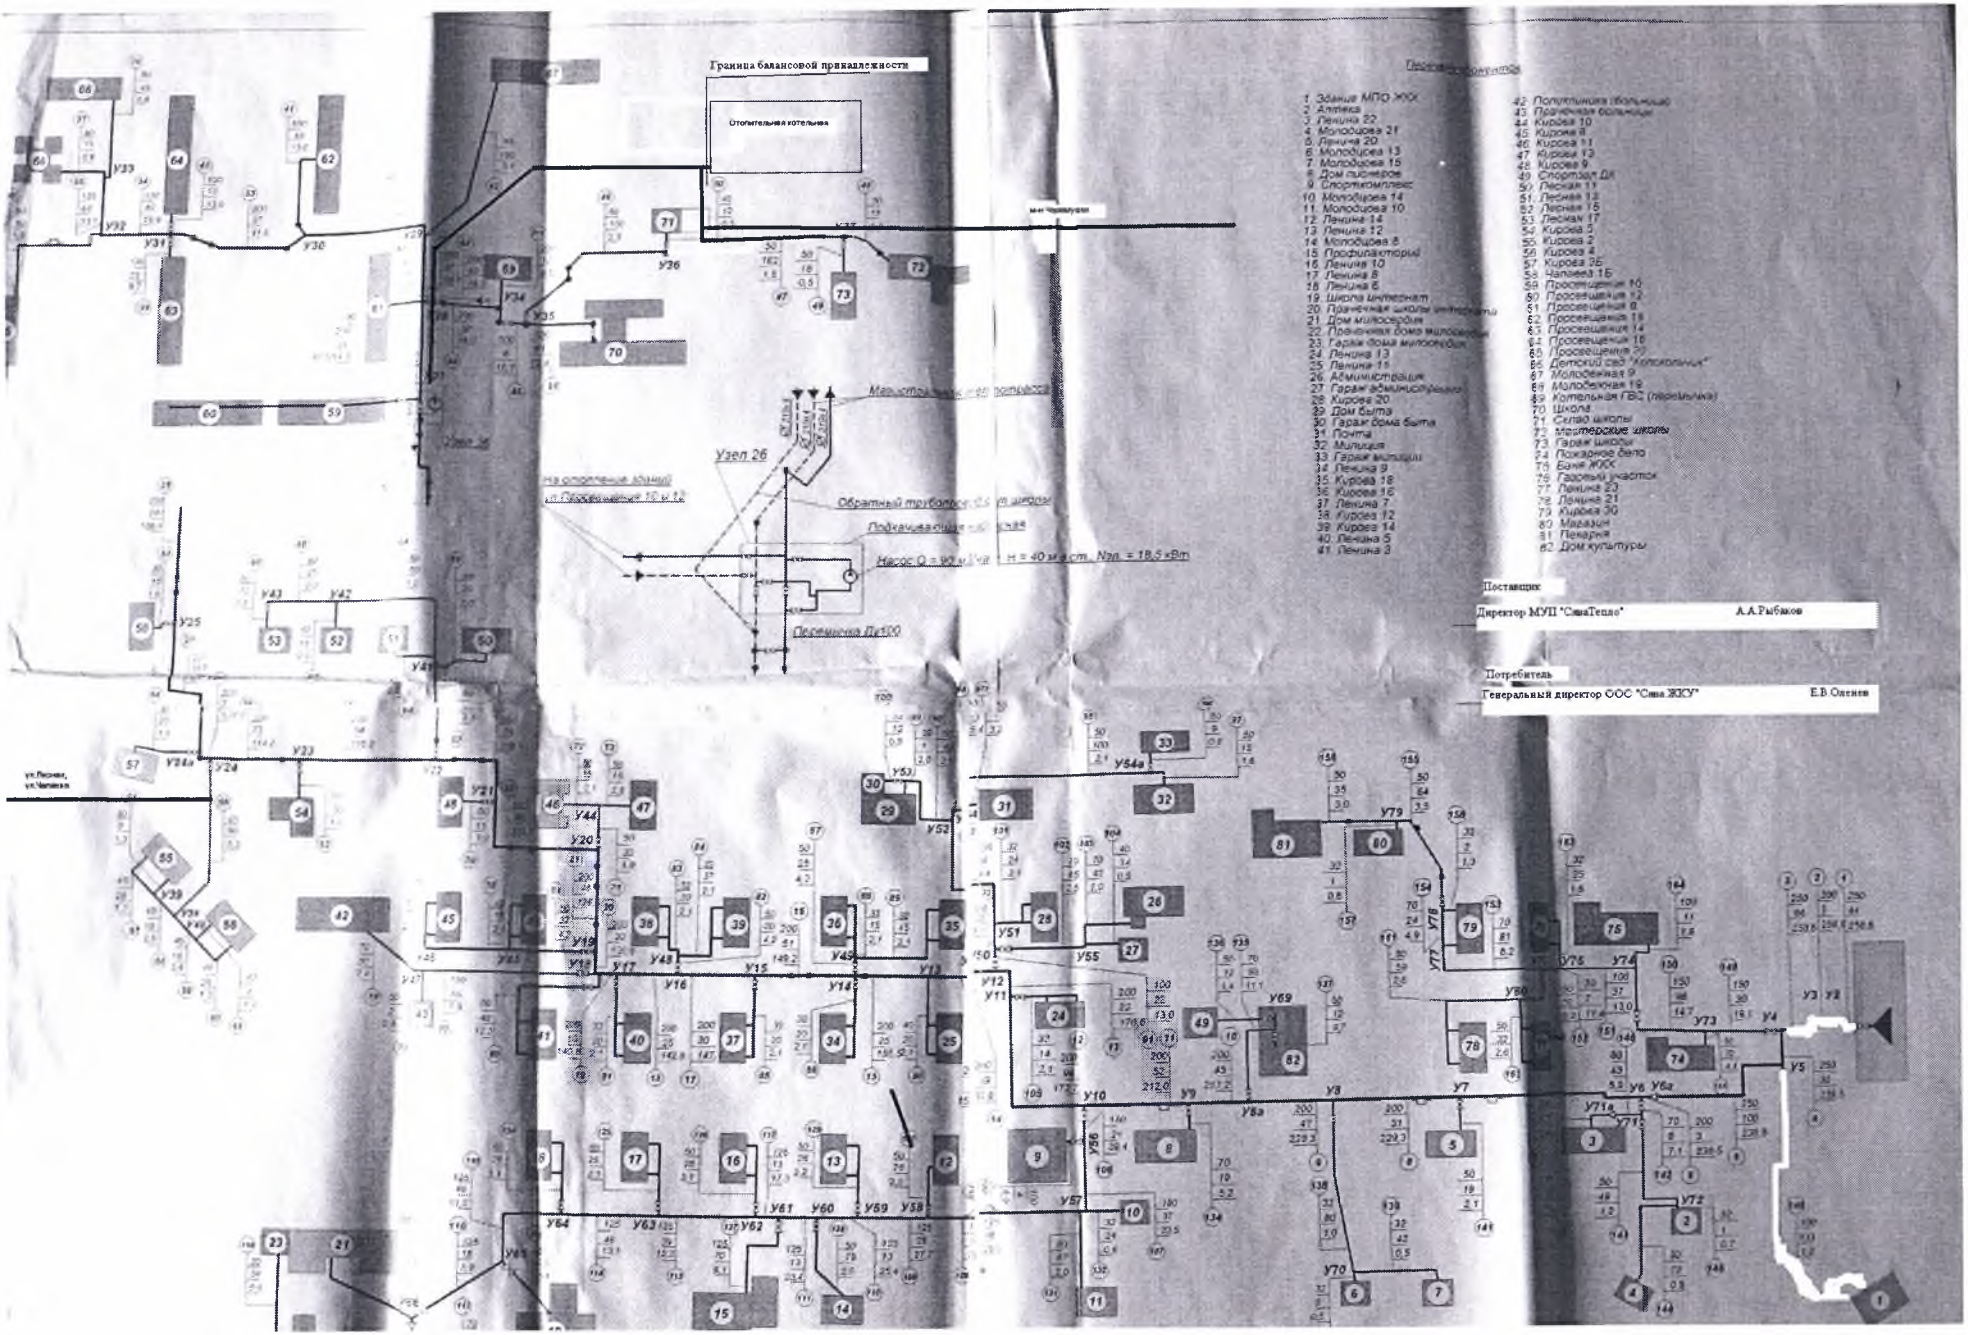
Граница балансовой принадлежности
Отопительная котельная
Узел 26
Обратный трубопровод
Насос Q = 90 м³/ч, H = 40 м в.ст., Nэл. = 18,5 кВт
Перемычка Ду100
1. Здание МПО ЖКХ
2. Аптека
3. Ленина 22
4. Молодцова 21
5. Ленина 20
6. Молодцова 13
7. Молодцова 15
8. Дом пионеров
9. Спорткомплекс
10. Молодцова 14
11. Молодцова 10
12. Ленина 14
13. Ленина 12
14. Молодцова 8
15. Профилакторий
16. Ленина 10
17. Ленина 8
18. Ленина 6
19. Школа интернат
20. Пристройка школы интерната
21. Дом милосердия
22. Пристройка дома милосердия
23. Гараж дома милосердия
24. Ленина 13
25. Ленина 11
26. Администрация
27. Гараж администрации
28. Кирова 20
29. Дом быта
30. Гараж дома быта
31. Почта
32. Милиция
33. Гараж милиции
34. Ленина 9
35. Кирова 18
36. Кирова 16
37. Ленина 7
38. Кирова 12
39. Кирова 14
40. Ленина 5
41. Ленина 3
42. Поликлиника (больница)
43. Прачечная больницы
44. Кирова 10
45. Кирова 8
46. Кирова 11
47. Кирова 13
48. Кирова 9
49. Спортзал ДК
50. Лесная 11
51. Лесная 13
52. Лесная 15
53. Лесная 17
54. Кирова 5
55. Кирова 2
56. Кирова 4
57. Кирова 3б
58. Чапаева 1б
59. Просвещения 10
60. Просвещения 12
61. Просвещения 8
62. Просвещения 18
63. Просвещения 14
64. Просвещения 16
65. Просвещения 20
66. Детский сад "Колосок"
67. Молодежная 9
68. Молодежная 19
69. Котельная ГВС (проектная)
70. Школа
71. Склад школы
72. Мастерские школы
73. Гараж школы
74. Пожарное депо
75. Баня ЖКХ
76. Гаражный участок
77. Ленина 23
78. Ленина 21
79. Кирова 30
80. Магазин
81. Пекарня
82. Дом культуры
Поставщик
Директор МУП "СяваТепло" А.А.Рыбаков
Потребитель
Генеральный директор ООО "Сява ЖКУ" Е.В.Оленев