


СХЕМА КОТЕЛЬНОЙ № 4 с Хмелевицы

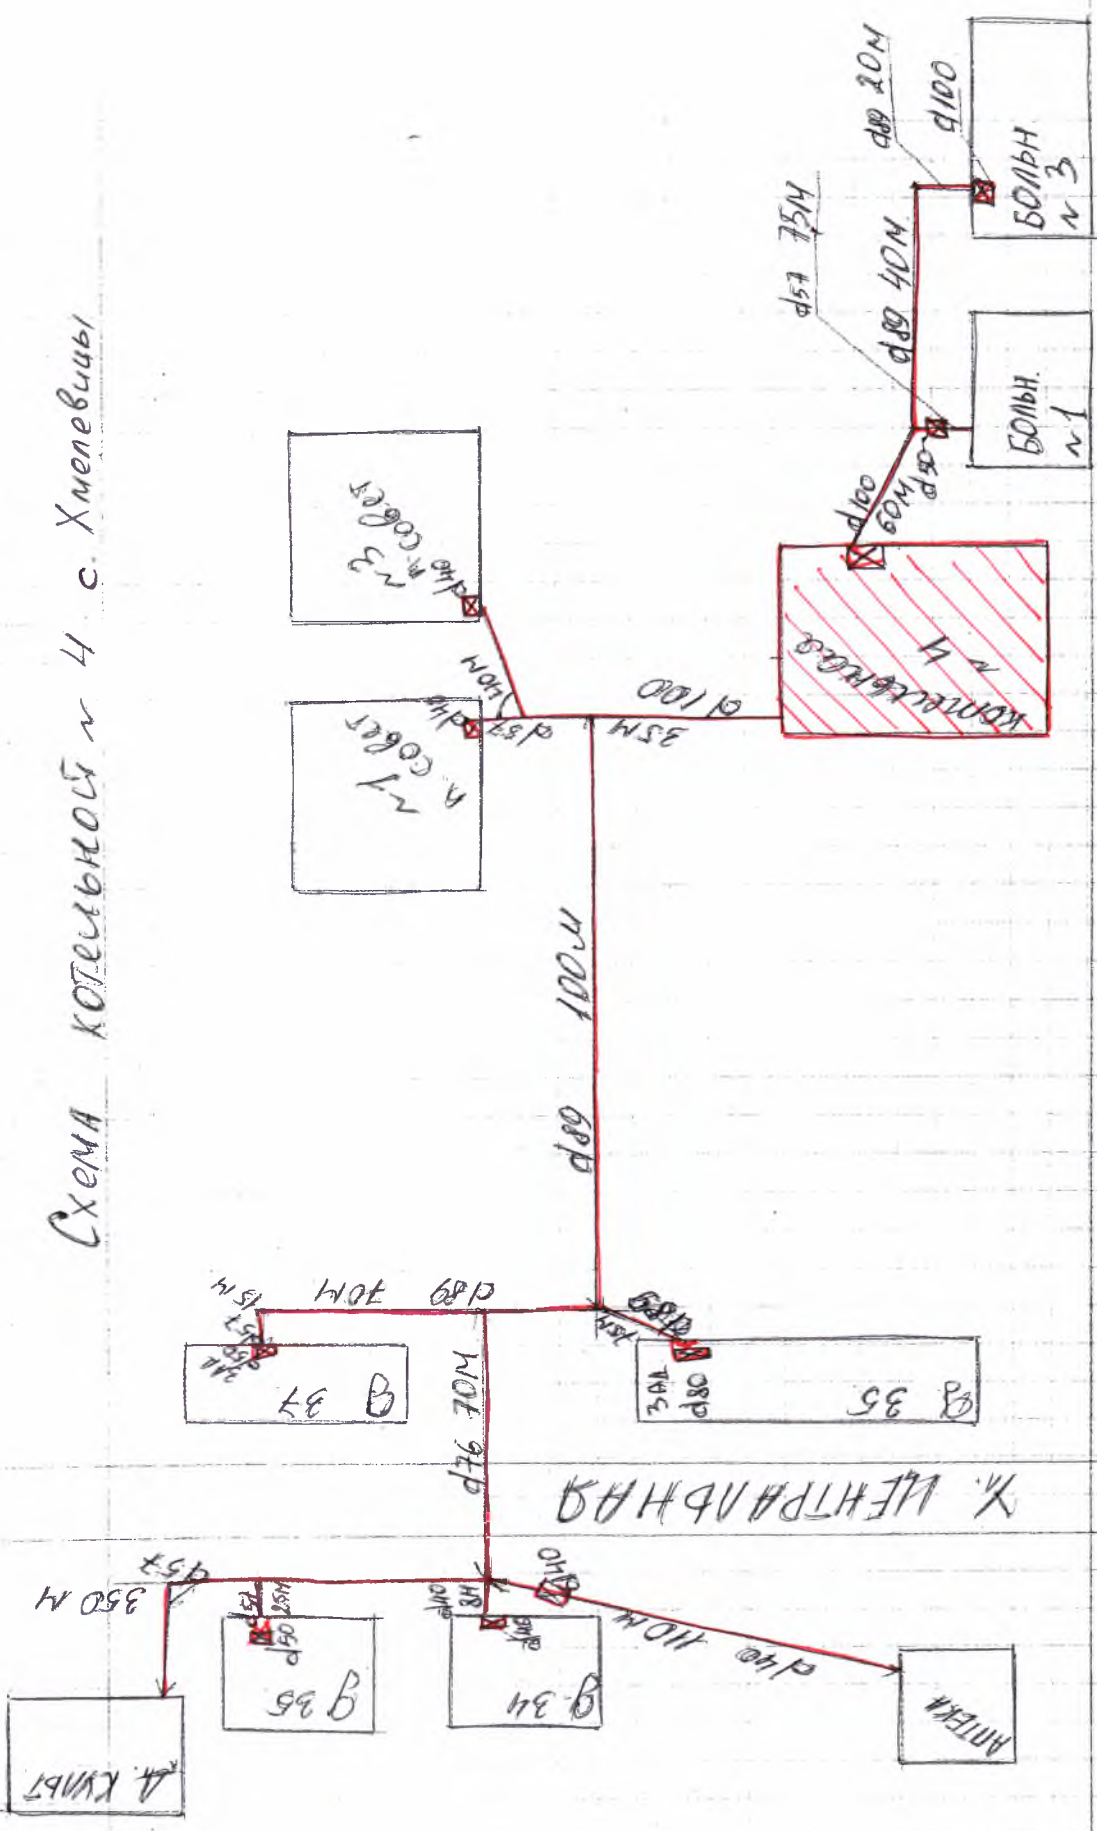

УЛ. БОЛЬНИЦАЯ № 4